Mesnil-en-Ouche
COMMUNE NOUVELLE

EXTRAIT DU REGISTRE DES ARRÊTÉS DU MAIRE
ARRÊTÉ N°2023.13
ARRÊTÉ DE CIRCULATION ALTERNÉE

Le Maire de la Commune de MESNIL-EN-OUCHE,

Vu le Code Général des Collectivités Territoriales et notamment ses articles L. 2213-1 à L. 2213-4 concernant les pouvoirs de police de la circulation du maire ;

Vu le Code de la Route ;

Vu l'arrêté ministériel en date du 24 novembre 1967 sur la signalisation routière modifié par des arrêtés ministériels subséquents ;

Vu l'instruction interministérielle sur la signalisation routière ;

Vu la demande de l'entreprise SAS DUVAL TERRASSEMENT en date du 5 avril 2023 pour des travaux de voirie sur le territoire de la commune déléguée de la Barre en Ouche ;

Considérant que pour permettre l'exécution de travaux sur la voie publique, et pour assurer la sécurité des ouvriers de l'entreprise et des usagers de la voie, il y a lieu de réglementer la circulation selon les dispositions suivantes :

ARRETE

Article 1 : A compter du lundi 17 avril 2023 et pour une durée de 30 jours, la circulation des véhicules sera temporairement réglementée **rue de l'Union**. Le stationnement et le dépassement seront interdits.

Article 2 : Le présent arrêté sera publié et affiché conformément à la réglementation en vigueur dans la mairie déléguée de La Barre en Ouche et sur le site des travaux.

Article 3 : Les infractions au présent arrêté municipal seront constatées par procès-verbaux et poursuivies conformément à la législation en vigueur.

Article 4 : Monsieur le Maire de Mesnil-en-Ouche, le Commandant du Groupement de Gendarmerie de l'Eure, l'Agence Routière Départementale de Brionne et l'entreprise SAS DUVAL TERRASSEMENT sont chargés de l'exécution du présent arrêté.

Article 6 : Ampliation du présent arrêté sera transmise à :

- M. le Commandant du Groupement de Gendarmerie de l'Eure ;
- M. le Directeur des Services d'Incendie et de Secours de l'Eure ;
- M. le Responsable de l'Agence Routière Départementale de Brionne ;
- M. le Président de l'Intercom Bernay Terres de Normandie ;
- M. le Responsable de l'entreprise SAS DUVAL TERRASSEMENT.

Fait à Mesnil-en-Ouche, le 5 avril 2023,

Mr Bernard VANDOOREN,

Maire délégué,

COMMUNE DE MESNIL-EN-OUCHE (Eure)

Le Maire certifie sous sa responsabilité le caractère exécutoire de cet acte, informe que le présent arrêté peut faire l'objet d'un recours pour excès de pouvoir devant le Tribunal Administratif dans un délai de deux mois à compter de sa notification et sa publication.

Commune déléguée de La Barre-en-Ouche

n° 13-2023

SAS DUVAL Terrassement
Route de Conches
27190 Le VAL DORE
TEL 06.80.88.24.79

L'ELECTRICITE EN RESEAU

Réf. Protys :	2311046529.231101DAC02
N° affaire :	069364

MAIRIE DE MESNIL EN OUCHE
44 RUE DU CHÂTEAU
27410 Mesnil-en-Ouche
France

Courriel : commune-nouvelle@mesnil-en-ouche.fr
Tel : +33232444050
Fax :

Objet : Demande d'Arrêté de police de circulation (Cerfa n°14024*01)

Madame, Monsieur,

Dans le cadre de nos prochains travaux, veuillez trouver jointe à ce courrier une Demande d'Arrêté de police de circulation.

Nous restons à votre disposition pour toute information complémentaire et vous remercions par avance de l'attention que vous voudrez bien porter à notre demande.

Important : Merci de notifier dans votre retour la référence Protys.

Nous vous prions d'agréer, Madame, Monsieur, l'expression de nos salutations distinguées.

Fait à : ORVAUX
Le : 15/03/2023
Signataire : DUVAL David

(Accompagnement_V5.10_1.02)

Liberté • Égalité • Fraternité
RÉPUBLIQUE FRANÇAISE
Ministère chargé des transports

Demande d'arrêté de police de circulation

Code de la route L411-1 à L411-7
Code général des collectivités territoriales L2213-1 à L2213-6.1

Gestionnaires des réseaux routiers

cerfa N° 14024*01

Le demandeur

Particulier ☐ Service public ☐ Maître d'oeuvre ou conducteur d'opération ☐ Entreprise ☒

Dénomination : SAS DUVAL TERRASSEMENT
Adresse : Zone Artisanale D'ORVAUX Route de Conches

Code postal : 27190 Localité : LE VAL DORE Pays : France
Nom contact : DUVAL Prénom contact : David
Téléphone : 0680882479 Indicatif pays : +33
Fax : Indicatif pays :
Courriel : duval.eplan@orange.fr

Si le bénéficiaire est différent du demandeur
Dénomination : SAS DUVAL TERRASSEMENT
Adresse : Zone Artisanale D'ORVAUX Route de Conches

Code postal : 27190 Localité : LE VAL DORE Pays : France
Nom contact : DUVAL Prénom contact : David
Téléphone : 0680882479 Indicatif pays : +33
Fax : Indicatif pays :
Courriel : duval.eplan@orange.fr

Localisation du site concerné par la demande

Voie concernée : Autoroute n° Route nationale n° Route départementale n° Voie communale n°

Hors agglomération ☐ En agglomération ☒

Point de Repère (PR) routier d'origine d'application : Point de Repère (PR) routier de fin d'application :
Adresse Numéro : Nom de la voie : RUE DE L'UNION

Code postal : 27330 Localité : MESNIL EN OUCHE

Nature et date des travaux

Permission de voirie antérieure : Oui ☐ Non ☒ Si oui indiquer la référence :
Description des travaux : Réhabilitation d'un collectif de 4 logements "mairie".

Date prévue de début des travaux : 17/04/2023 Durée des travaux (en jours calendaires) : 30

Réglementation souhaitée

Durée de la réglementation (en jours calendaires) 30 Date de début de réglementation 17/04/2023
Restriction sur section courante ☐ Restriction sur bretelles ☐
Sens de circulation concerné : Deux sens de circulation ☐ Sens des Points de Repères (PR) croissants ☐
Sens des Points de Repères (PR) décroissants ☐ Fermeture à la circulation ☐
Basculement de circulation sur chaussée opposée ☐
Circulation alternée : Par feux tricolores ☐ Manuellement ☐
Restriction de chaussée :
Neutralisation de la bande d'arrêt d'urgence (BAU) ☐ Empiétement sur chaussée ☐ Largeur de voie maintenue
Suppression de voie ☐ Nombre de voie(s) supprimée(s)

(DAC_P1_V5_v1.02)

Interdiction de :

Circuler	Stationner	Dépasser
véhicules légers ☐	véhicules légers ☒	véhicules légers ☒
poids lourds ☐	poids lourds ☒	poids lourds ☒

Vitesse limitée à : 30 km/h

Itinéraire de déviation *(à préciser par sens)* :

Autres prescriptions :

La pose, le maintien ou le retrait de la signalisation spécifique au chantier sont effectués par :

Le demandeur ☒ Une entreprise ☐

Dénomination : SAS DUVAL TERRASSEMENT

Adresse : Zone Artisanale D'ORVAUX Route de Conches

Code postal : 27190 Localité : LE VAL DORE Pays : France

Nom contact : DUVAL Prénom contact : David

Téléphone : 0680882479 Indicatif pays : +33

Fax : Indicatif pays :

Courriel : duval.eplan@orange.fr

Pièces jointes à la demande

Afin de faciliter la compréhension et l'instruction du dossier, la demande d'arrêté est accompagnée d'un dossier comprenant :

Une notice détaillée avec notamment l'évaluation de la gêne occasionnée aux usagers ☐

Plan de situation 1/10 ou 1/20 000ème ☐ Plan des travaux 1/200 ou 1/500ème ☒ Schéma de signalisation ☐

Itinéraire de déviation 1/2 000 ou 1/5 000ème ☐

J'atteste de l'exactitude des informations fournies ☒ Numéro d'affaire : 069364

Fait à : ORVAUX Le : 15/03/2023

Nom : DUVAL Prénom : David Qualité :

(DAC_P2_V5_v1.02)

La loi n° 78-17 du 6 janvier 1978 modifiée relative à l'informatique, aux fichiers et aux libertés, garantit un droit d'accès et de rectification des données auprès des organismes destinataires du formulaire.

Plan détaillé

Numéro de consultation de la déclaration liée : 2023031500730P

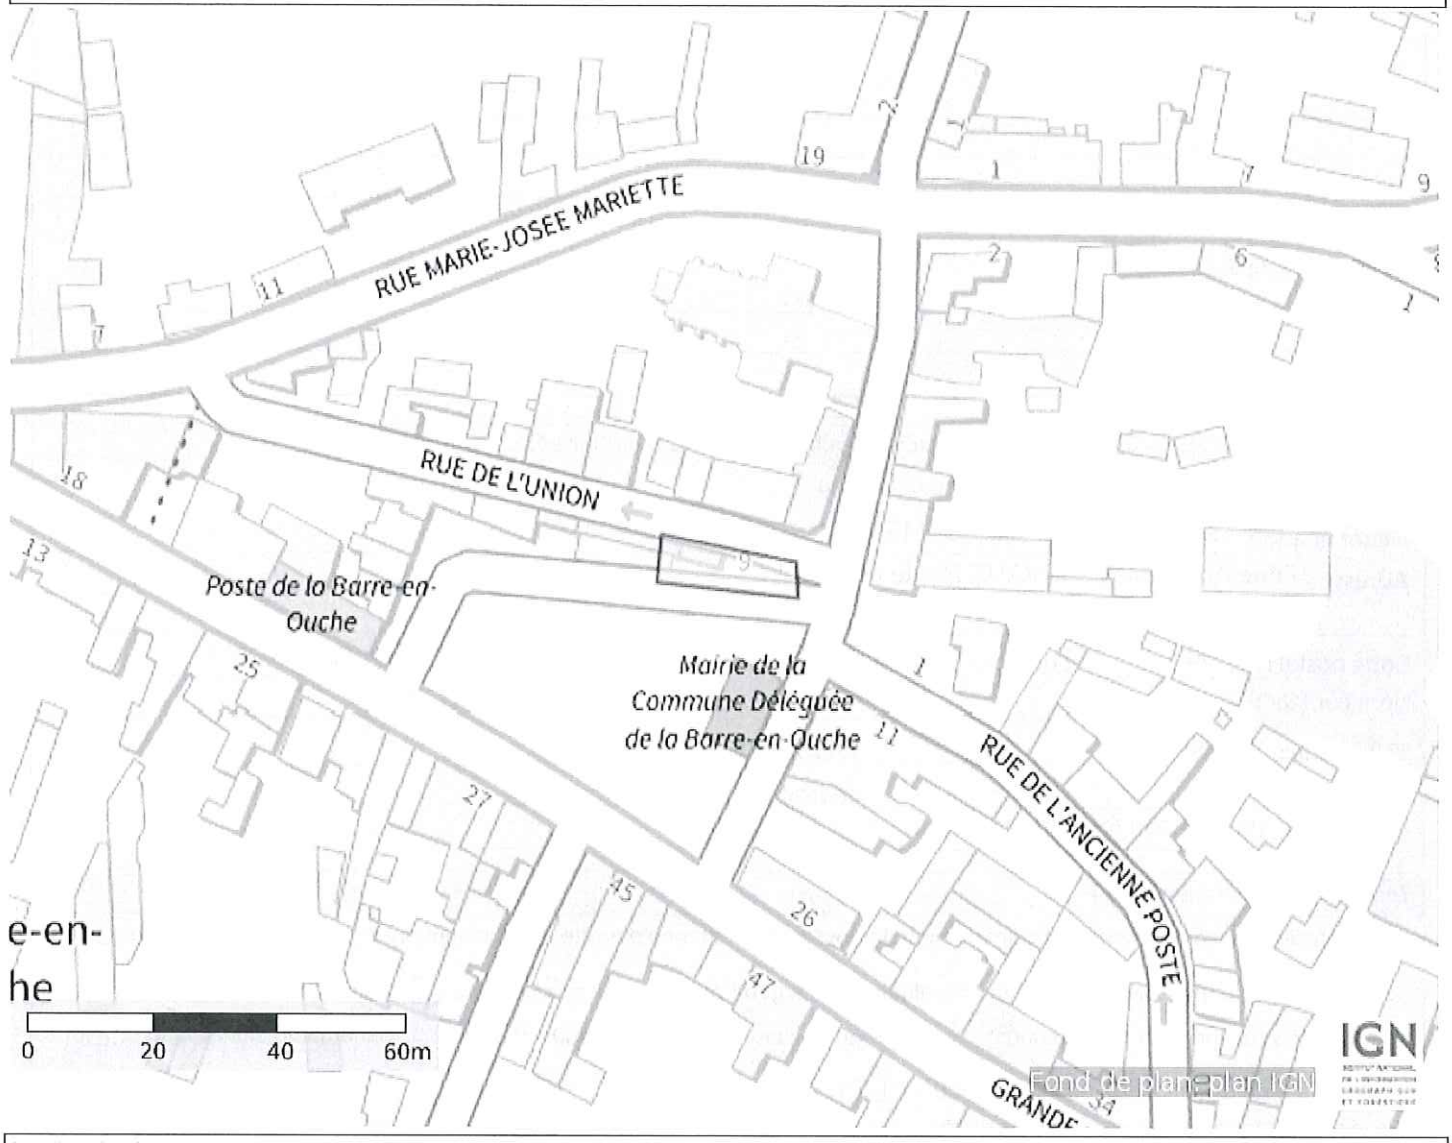

Coordonnées (Lambert 93) du centre de la commune saisie :

528995.4718455973 6874347.75169035

Coordonnées (GPS) des sommets des polygones :

,66542727646034 48,94616576134004
,66541653864113 48,94609998934865
,66572409849903 48,94607885025246
,66572052243862 48,94612817479637
,66542727646034 48,94616576134004

(PlanDetail_Protys_v1.01)

ENEDIS
L'ELECTRICITE EN RESEAU
Direction Régionale Normandie
Ingénierie Normandie Seine

Avant-Projet Sommaire

Affaire : DB22/069364
Nom : MASSEY Simon
Date : 13/12/21

Projet	**Nom du client : Commune de Mesnil-en-Ouche** **C.P. :** 27410 **INSEE :** 27041 **Adresse :** 8, Place de la Mairie - rue de l'Union 27410 MESNIL EN OUCHE	**OCB : 2462454** **Nombre de PDL C5 mono : 5** **Nombre de PDL C5 Tri : --** **Nombre de PDL C4 : --** **CRRO : --** **Tranchée en domaine public : 2** **Tranchée en privé : --**	
	Nom du poste DP : ROUTE DE BROGLIE **GDO du poste DP :** 27041P0002 **Type et puissance : UC 630kVA** **Dipôle :** 2704100099	**Nom poste Source : LOGERIE** **GDO du départ HTA : EPINAY (LOGERC2413)** **Tension : 20kV**	
Interlocuteurs		**Téléphone**	**Mail**
	Client : Commune de Mesnil-en-Ouche		
	Architecte : Cabinet SEJOURNE	**02 32 46 96 74** **06 81 85 79 27**	p-sejourne-archi@orange.fr
Description Du projet	Le but du projet est la réhabilitation d'un bâti existant en 4 logements + 1 SG. *PR 47kVA*		
Solution électrique	<u>SOLUTION ELECTRIQUE</u>: Alimentation du projet depuis le dipôle 2704100099 par la réalisation d'un branchement collectif de type REMBT petit collectif 600 pour 4 logements + 1 SG (OCB 2462454).		
Travaux à réaliser	<u>TRAVAUX A REALISER:</u> <u>Réalisation d'un branchement petit collectif de type REMBT 600+MALT pour 4 logements + 1 SG:</u> -Confection d'une dérivation souterraine basse tension -Pose de 2m S95Al -Pose REMBT petit collectif 600+MALT(encastrement réalisé par la commune) -Déroulage de 5 dérivations individuelles + pose de 5 compteurs C5 mono sur GTL **voir projet de colonne pour détail**		
ation	Tous les travaux d'aménagements dans le domaine privé permettant le cheminement des ouvrages de raccordement jusqu'aux points de livraison (tranchées, fourreaux, goulottes, gaines techniques logements...), selon les dispositions prescrites dans la norme NF C14-100, ainsi que l'encastrement des coffrets. Ces travaux sont soumis à approbation d'Enedis.		

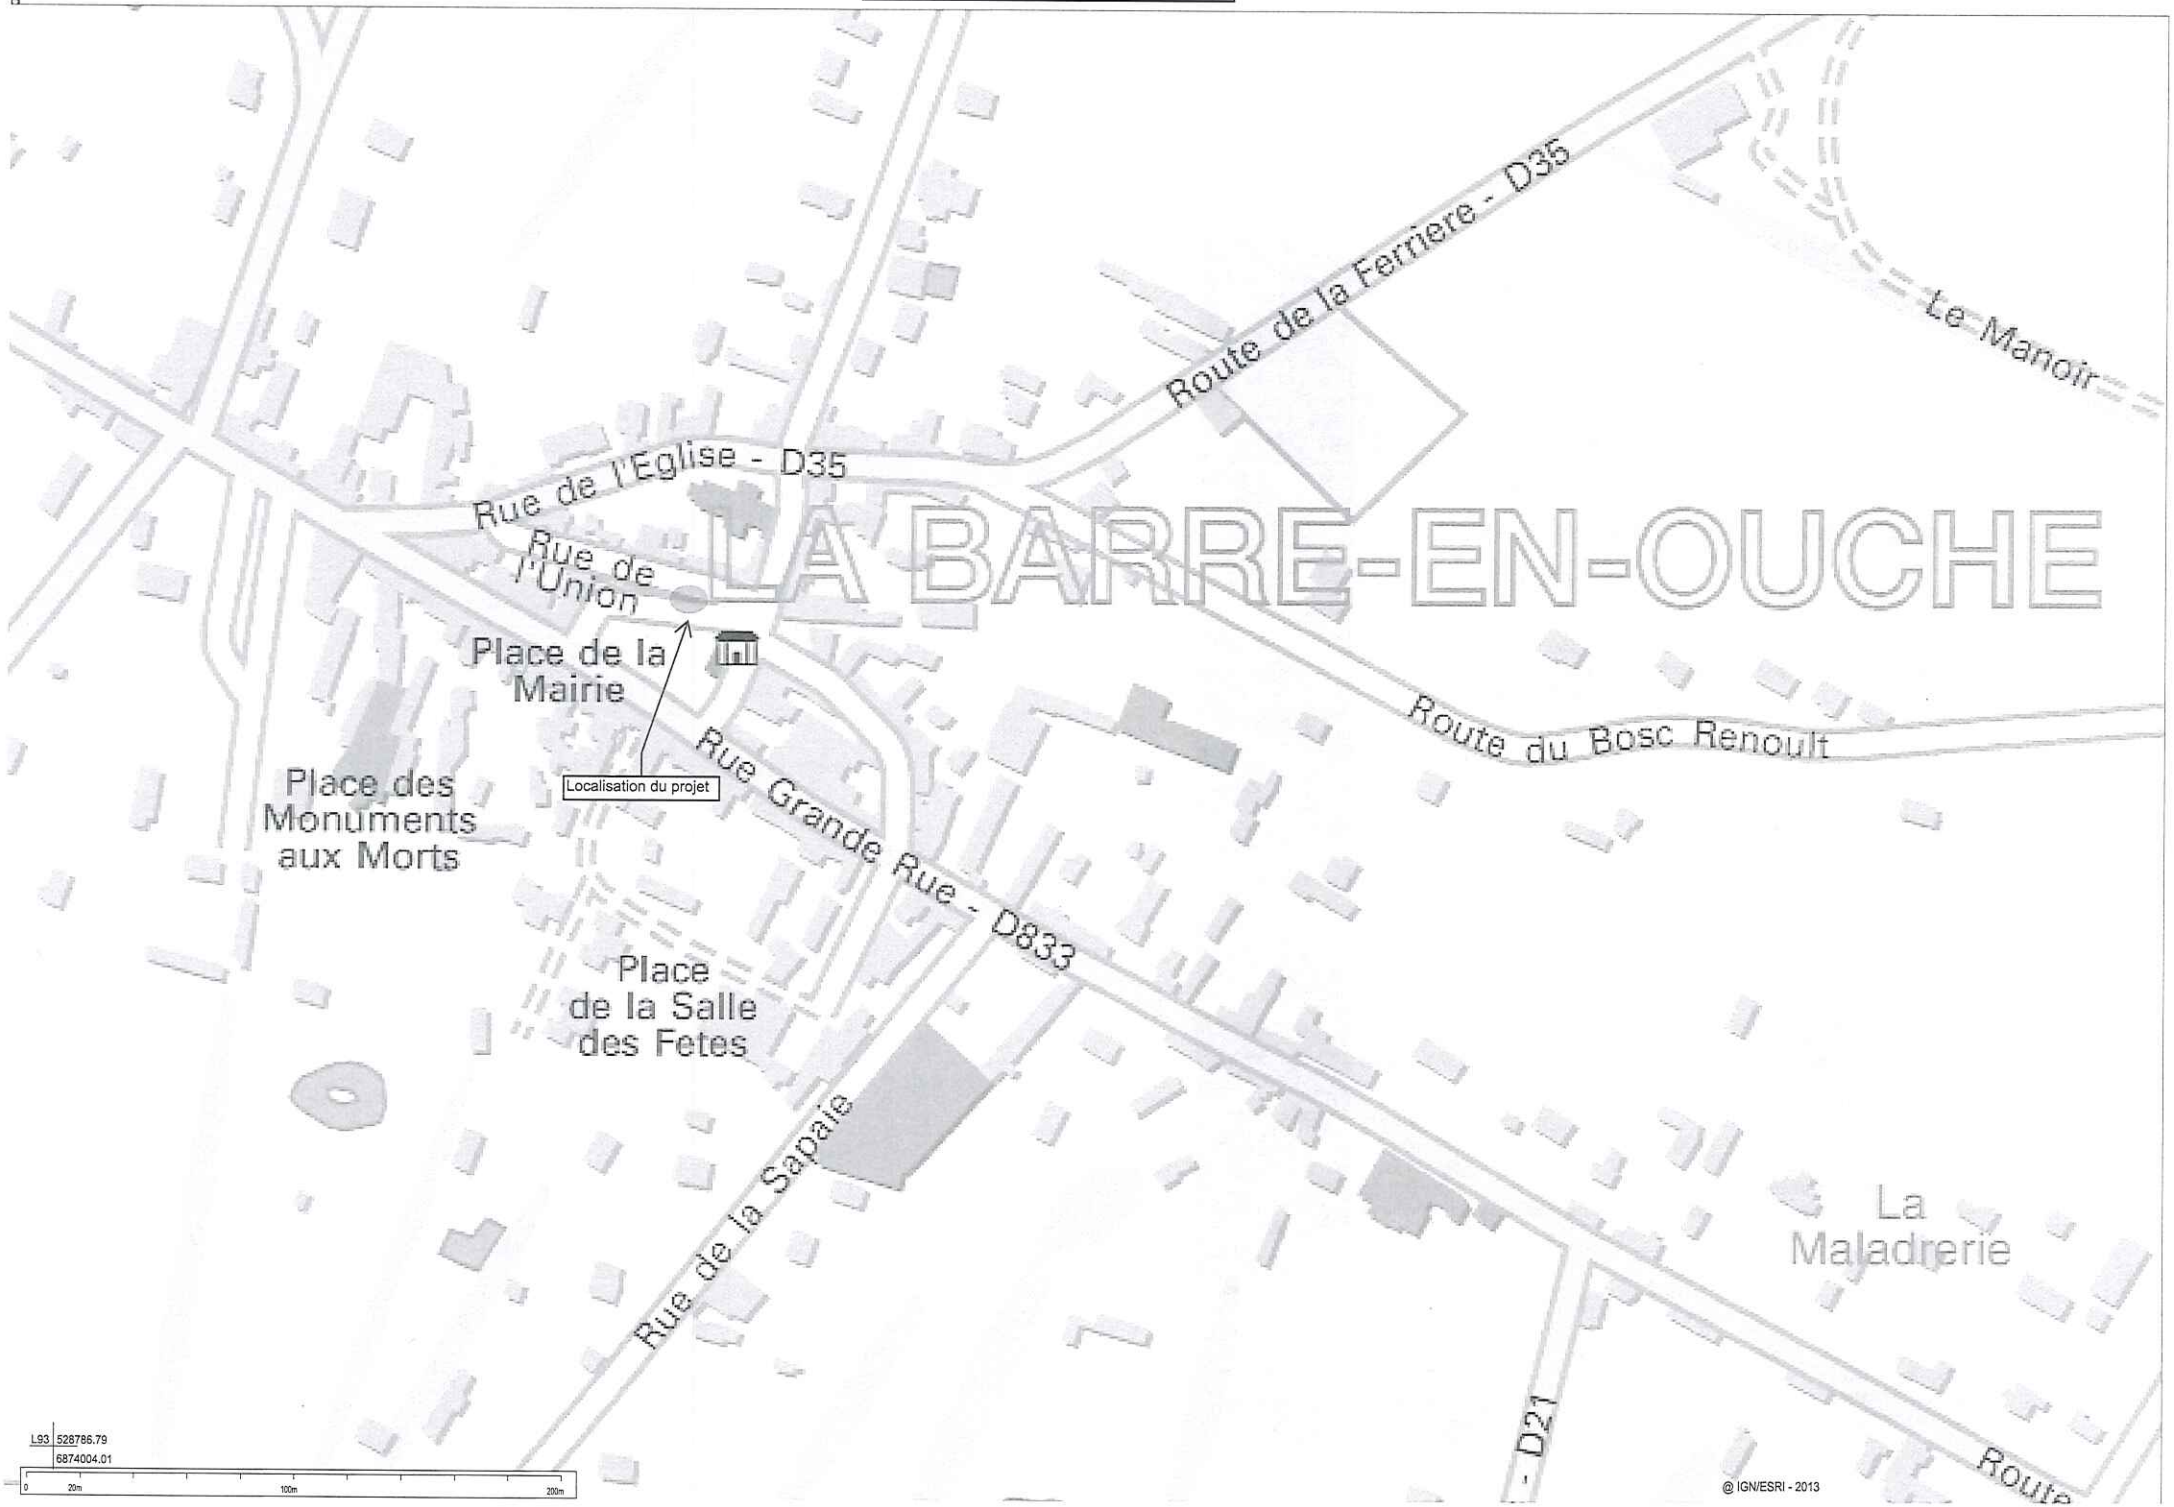
LA BARRE-EN-OUCHE
Route de la Ferriere - D35
Le Manoir
Rue de l'Eglise - D35
Rue de l'Union
Place de la Mairie
Route du Bosc Renoult
Localisation du projet
Place des Monuments aux Morts
Rue Grande Rue - D833
Place de la Salle des Fetes
Rue de la Sapaie
La Maladrerie
- D21
Route
L93 528786.79
6874004.01
0
20m
100m
200m
@ IGN/ESRI - 2013

PLAN MOYENNE ECHELLE TRAVAUX

ENEDIS
L'ELECTRICITE EN RESEAU

CENTRE: MMN

Département: EURE

Commune(s): MESNIL-EN-OUCHE

Echelle : 1:500

Date d'impression : 13/12/2021

Propriété d'Enedis :
Ce(tte) graphique issu(e) d'un plan moyenne échelle informatisé qui peut être modifié sans préavis. Cela ne peut être reproduit(e) ni communiqué à des tiers, ni utilisé à des fins commerciales sans autorisation spécifique.
©ENEDIS-2021

Ce plan ne dispense pas l'utilisateur des procédures DT-DICT

- Limites communales
- Limites de Centre

Tronçon

HTA BT
- Aérien
- Aérien torsadé
- Cable souterrain
- Changement de section
- Client important BT
- IACM
- IAT
- ADA
- IACT
- Disjoncteur non télécommandé
- DRR
- Sectionneur
- Poste source

Postes électriques
- Distribution publique
- Abonné
- Producteur HTA
- Répartition
- DP - Abonné
- Transformateur HTA - HTA
- Producteur HTA - Abonné
- DP - Producteur HTA - Abonné

0m 4m 8m 12m 16m 20m

SOLUTION ELECTRIQUE:
Alimentation du projet depuis le dipole 2704100099 par la réalisation d'un branchement collectif de type REMBT petit collectif 600 pour 4 logements + 1 SG (OCB 2462454)

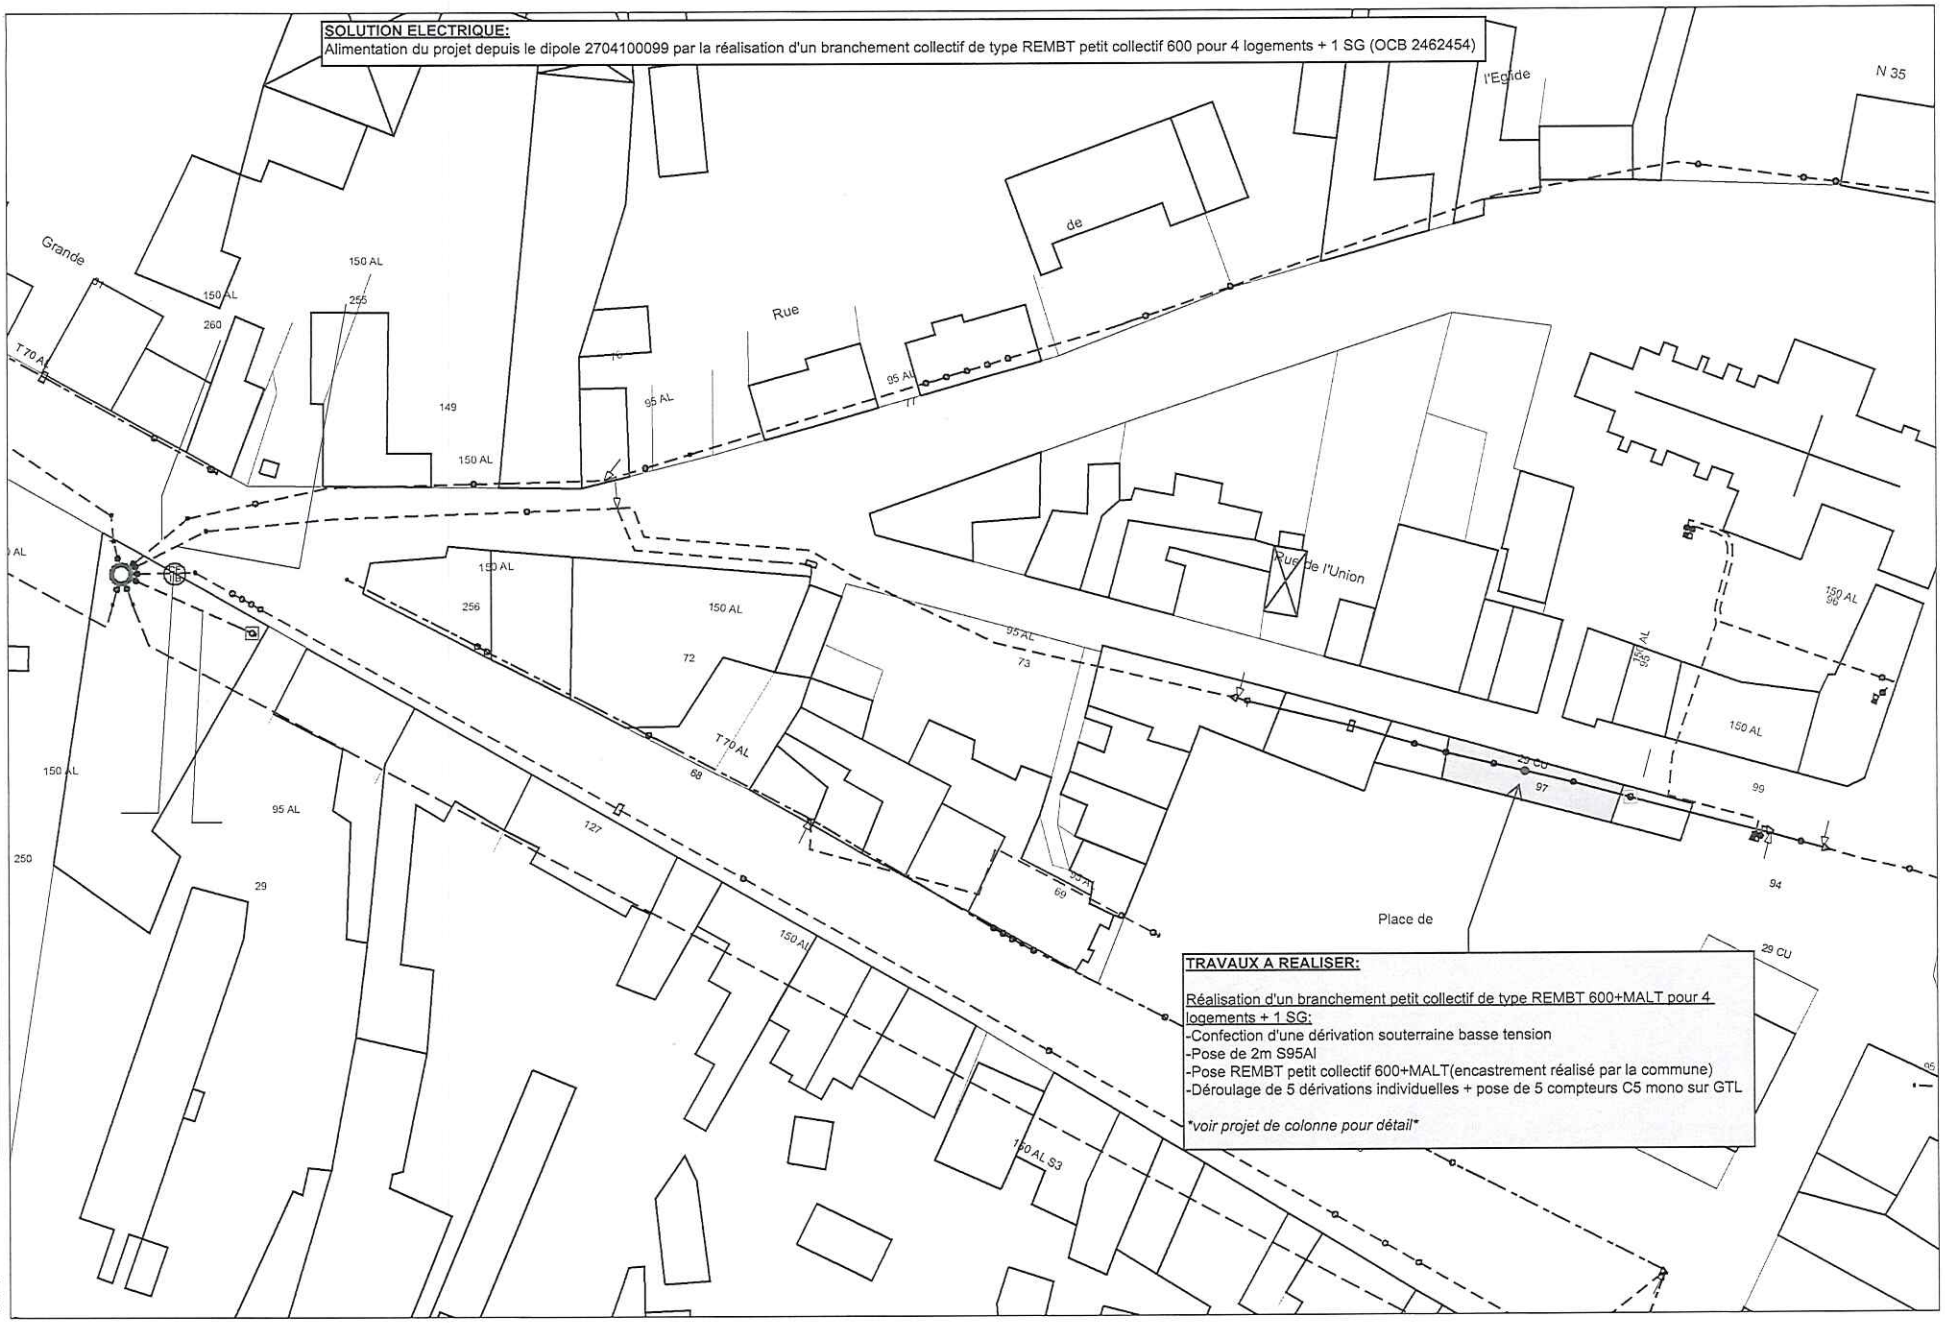

TRAVAUX A REALISER:

Réalisation d'un branchement petit collectif de type REMBT 600+MALT pour 4 logements + 1 SG:
-Confection d'une dérivation souterraine basse tension
-Pose de 2m S95AI
-Pose REMBT petit collectif 600+MALT(encastrement réalisé par la commune)
-Déroulage de 5 dérivations individuelles + pose de 5 compteurs C5 mono sur GTL

voir projet de colonne pour détail