


PLAN RESEAU EAU POTABLE

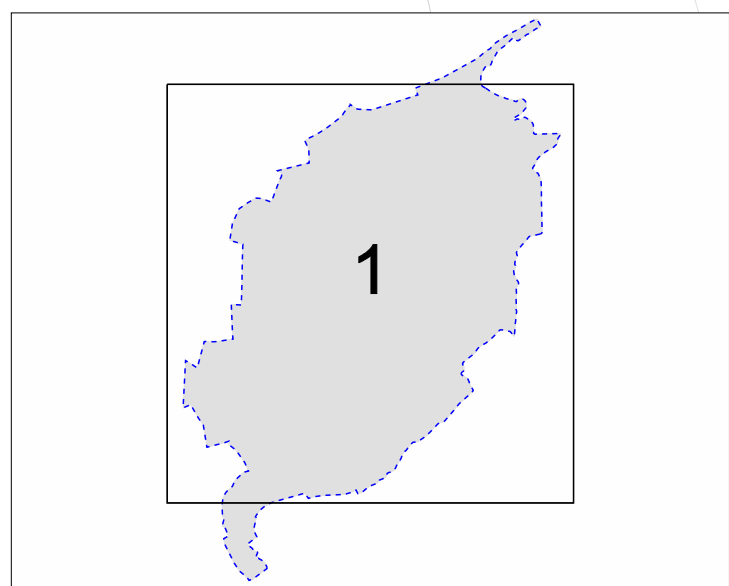

AGENCE DE CONCHES EN OUCHE
Route de Sainte Marguerite
27190 Conches en Ouche
TEL : 02 32 30 30 25 FAX : 02 32 30 64 44



INDEX DES RUES

LEGENDE



- Ouvrages**

 - Bouche Incendie
 - Poteau Incendie
 - Équipements de Mesure
 - Compteur
 - Débitmètre
 - Équipements Réseau
 - Borne fontaine
 - Bouche d'arrosage
 - Bouche de lavage
 - Clapet
 - Cône
 - Plaque pleine
 - Purge
 - Reducteur de pression
 - Stabilisateur de Pression
 - Ventouse automatique
 - Ventouse manuelle
 - Vidange

Réservoirs

 - Station de surpression
 - Forage
 - Ullage
 - Tronçons
 - Gravitaire
 - Refoulement
 - Refoulement - Distribution
 - Surpresse

— SURP - Ferrière
— RS - Ajuu

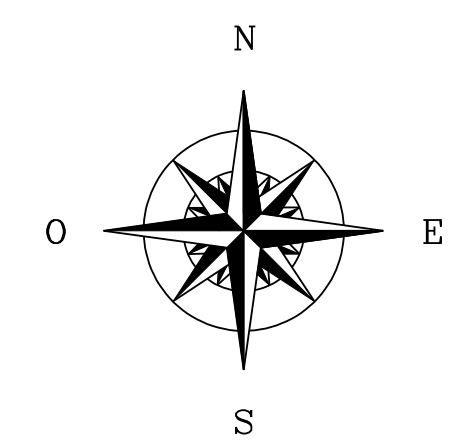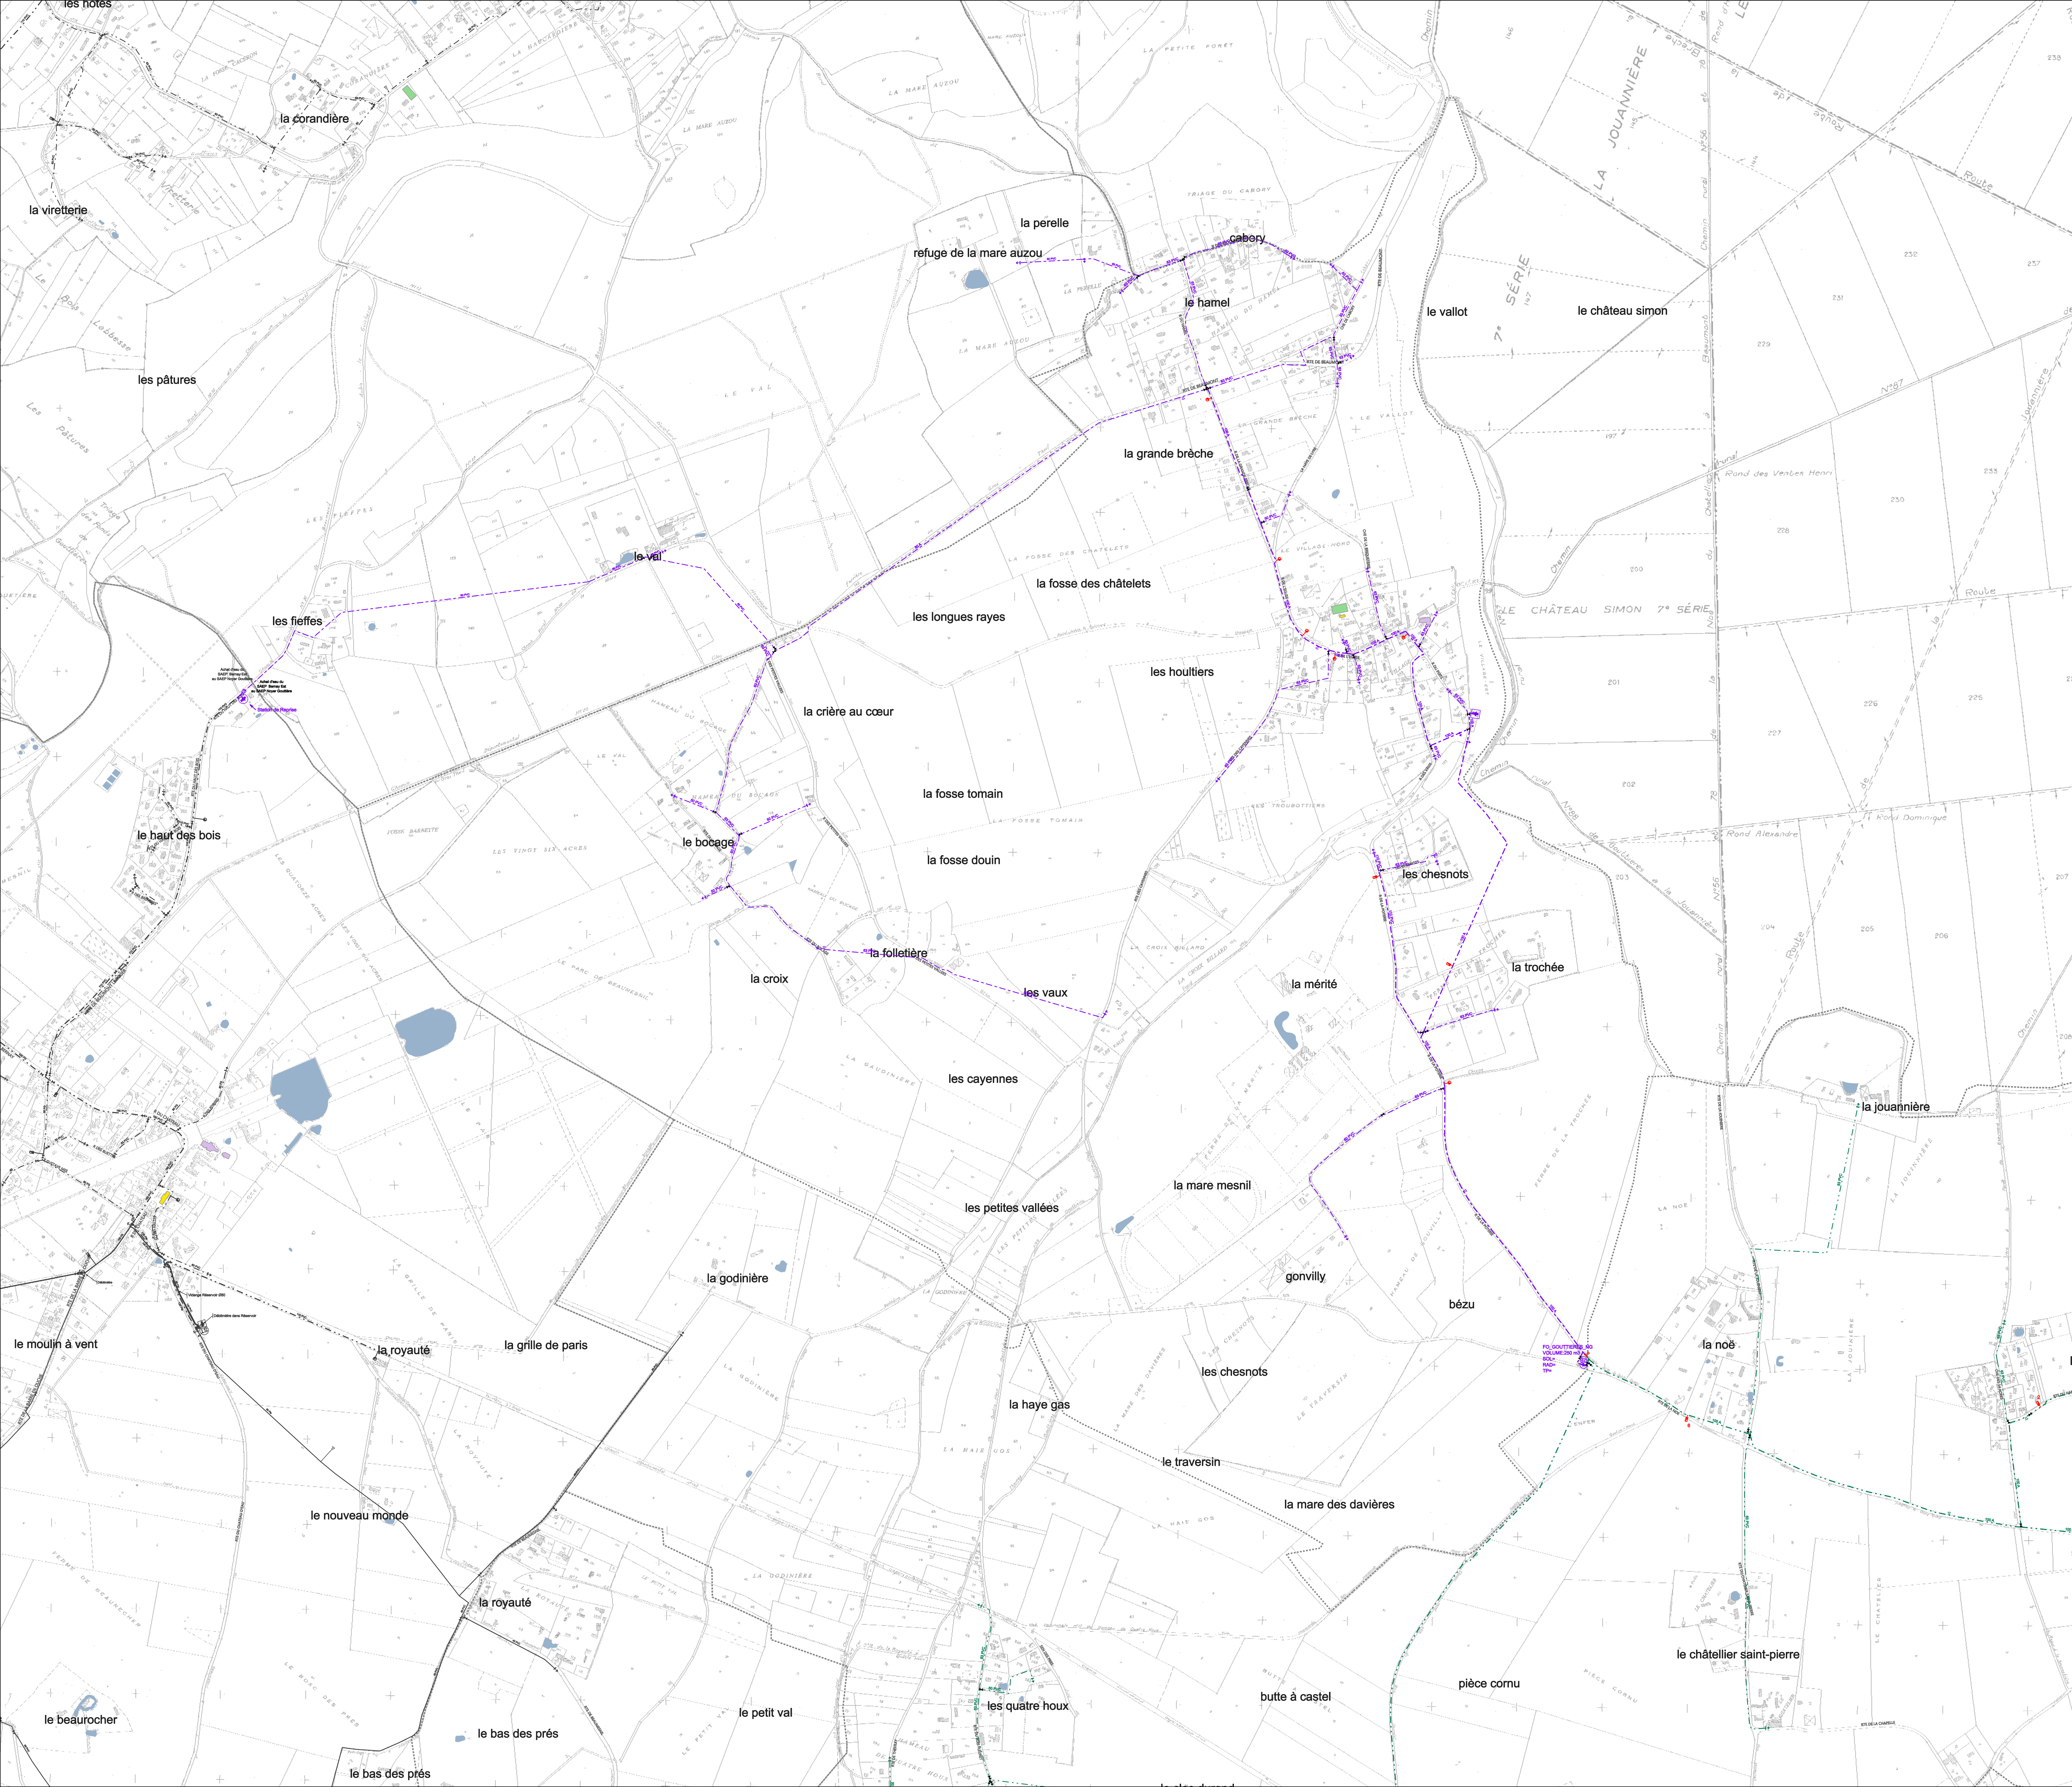


Equipements de Mesure		Etage pression (2) RESAU 06 RESAU 07
Analyses chlore	%	
Compteur Eau (Couleur du réseau)	0/0	
Débitmètre (au sectorisation)	0/0	
Débitmètre (Couleur du réseau)	0/0	
Débitmètre (sectorisation)	0/0	
Mesure niveau	°	
Mesure pression	°	
Equipements de Régulation		
Réducteur Pression	■	
Stabilisateur Pression	■	
Equipements Incendie		
Bouche incendie	+	
Bouche incendie	+	
Pétrole incendie	+	
Equipements Réseau		
Borne fontaine / fontaine	f	
Bouche de lavage étouï arrosage		
Clapet, D3 (Disjoncteur)	N	
Croix de réduction	+	
Levier	+	
Plaque pleins	+	
Pétrole agricole (Couleur du réseau)	+	
Purge	+	
Raccord	+	
Toilettes publiques	+	
Vertezone	+	
Vertezone automatique	+	
Vidange	+	
Ouvrages		
Reservoirs	⊗ ⊗ ⊗	
Station de surpression	⊗	
Tranche	⊗	
Usine de traitement	⊗	
Trompons		
Gravitaire	—	
Rétolement	—	
Rétolement/Distribution	—	
Surpresse	—	
Vannes		
Electrovanne	Ouverte	Fermée
Robinet vanne	+	
Vanne papillon	+	


VEOLIA
EAU



Direction Technique Régionale
Service Gestion Patrimoine
Siv de Classe

SAEP Charentonne - Noyer-Gouttières (E)


Gouttières - Saint-Aubin-le-Guichard

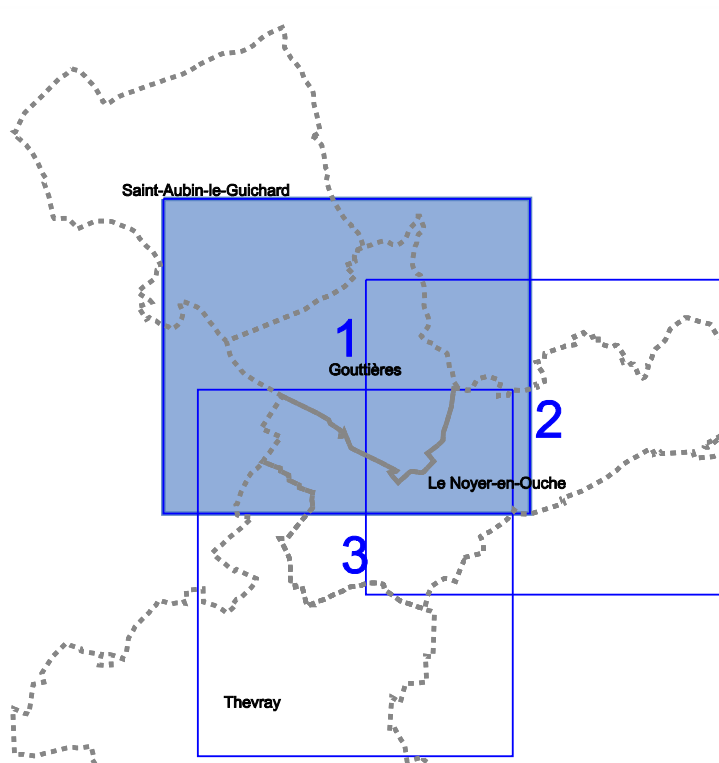

Réseau d'Eau Potable

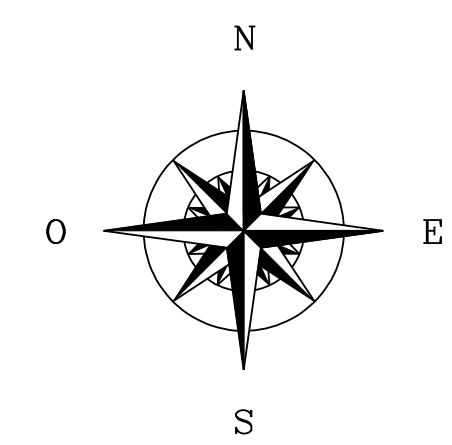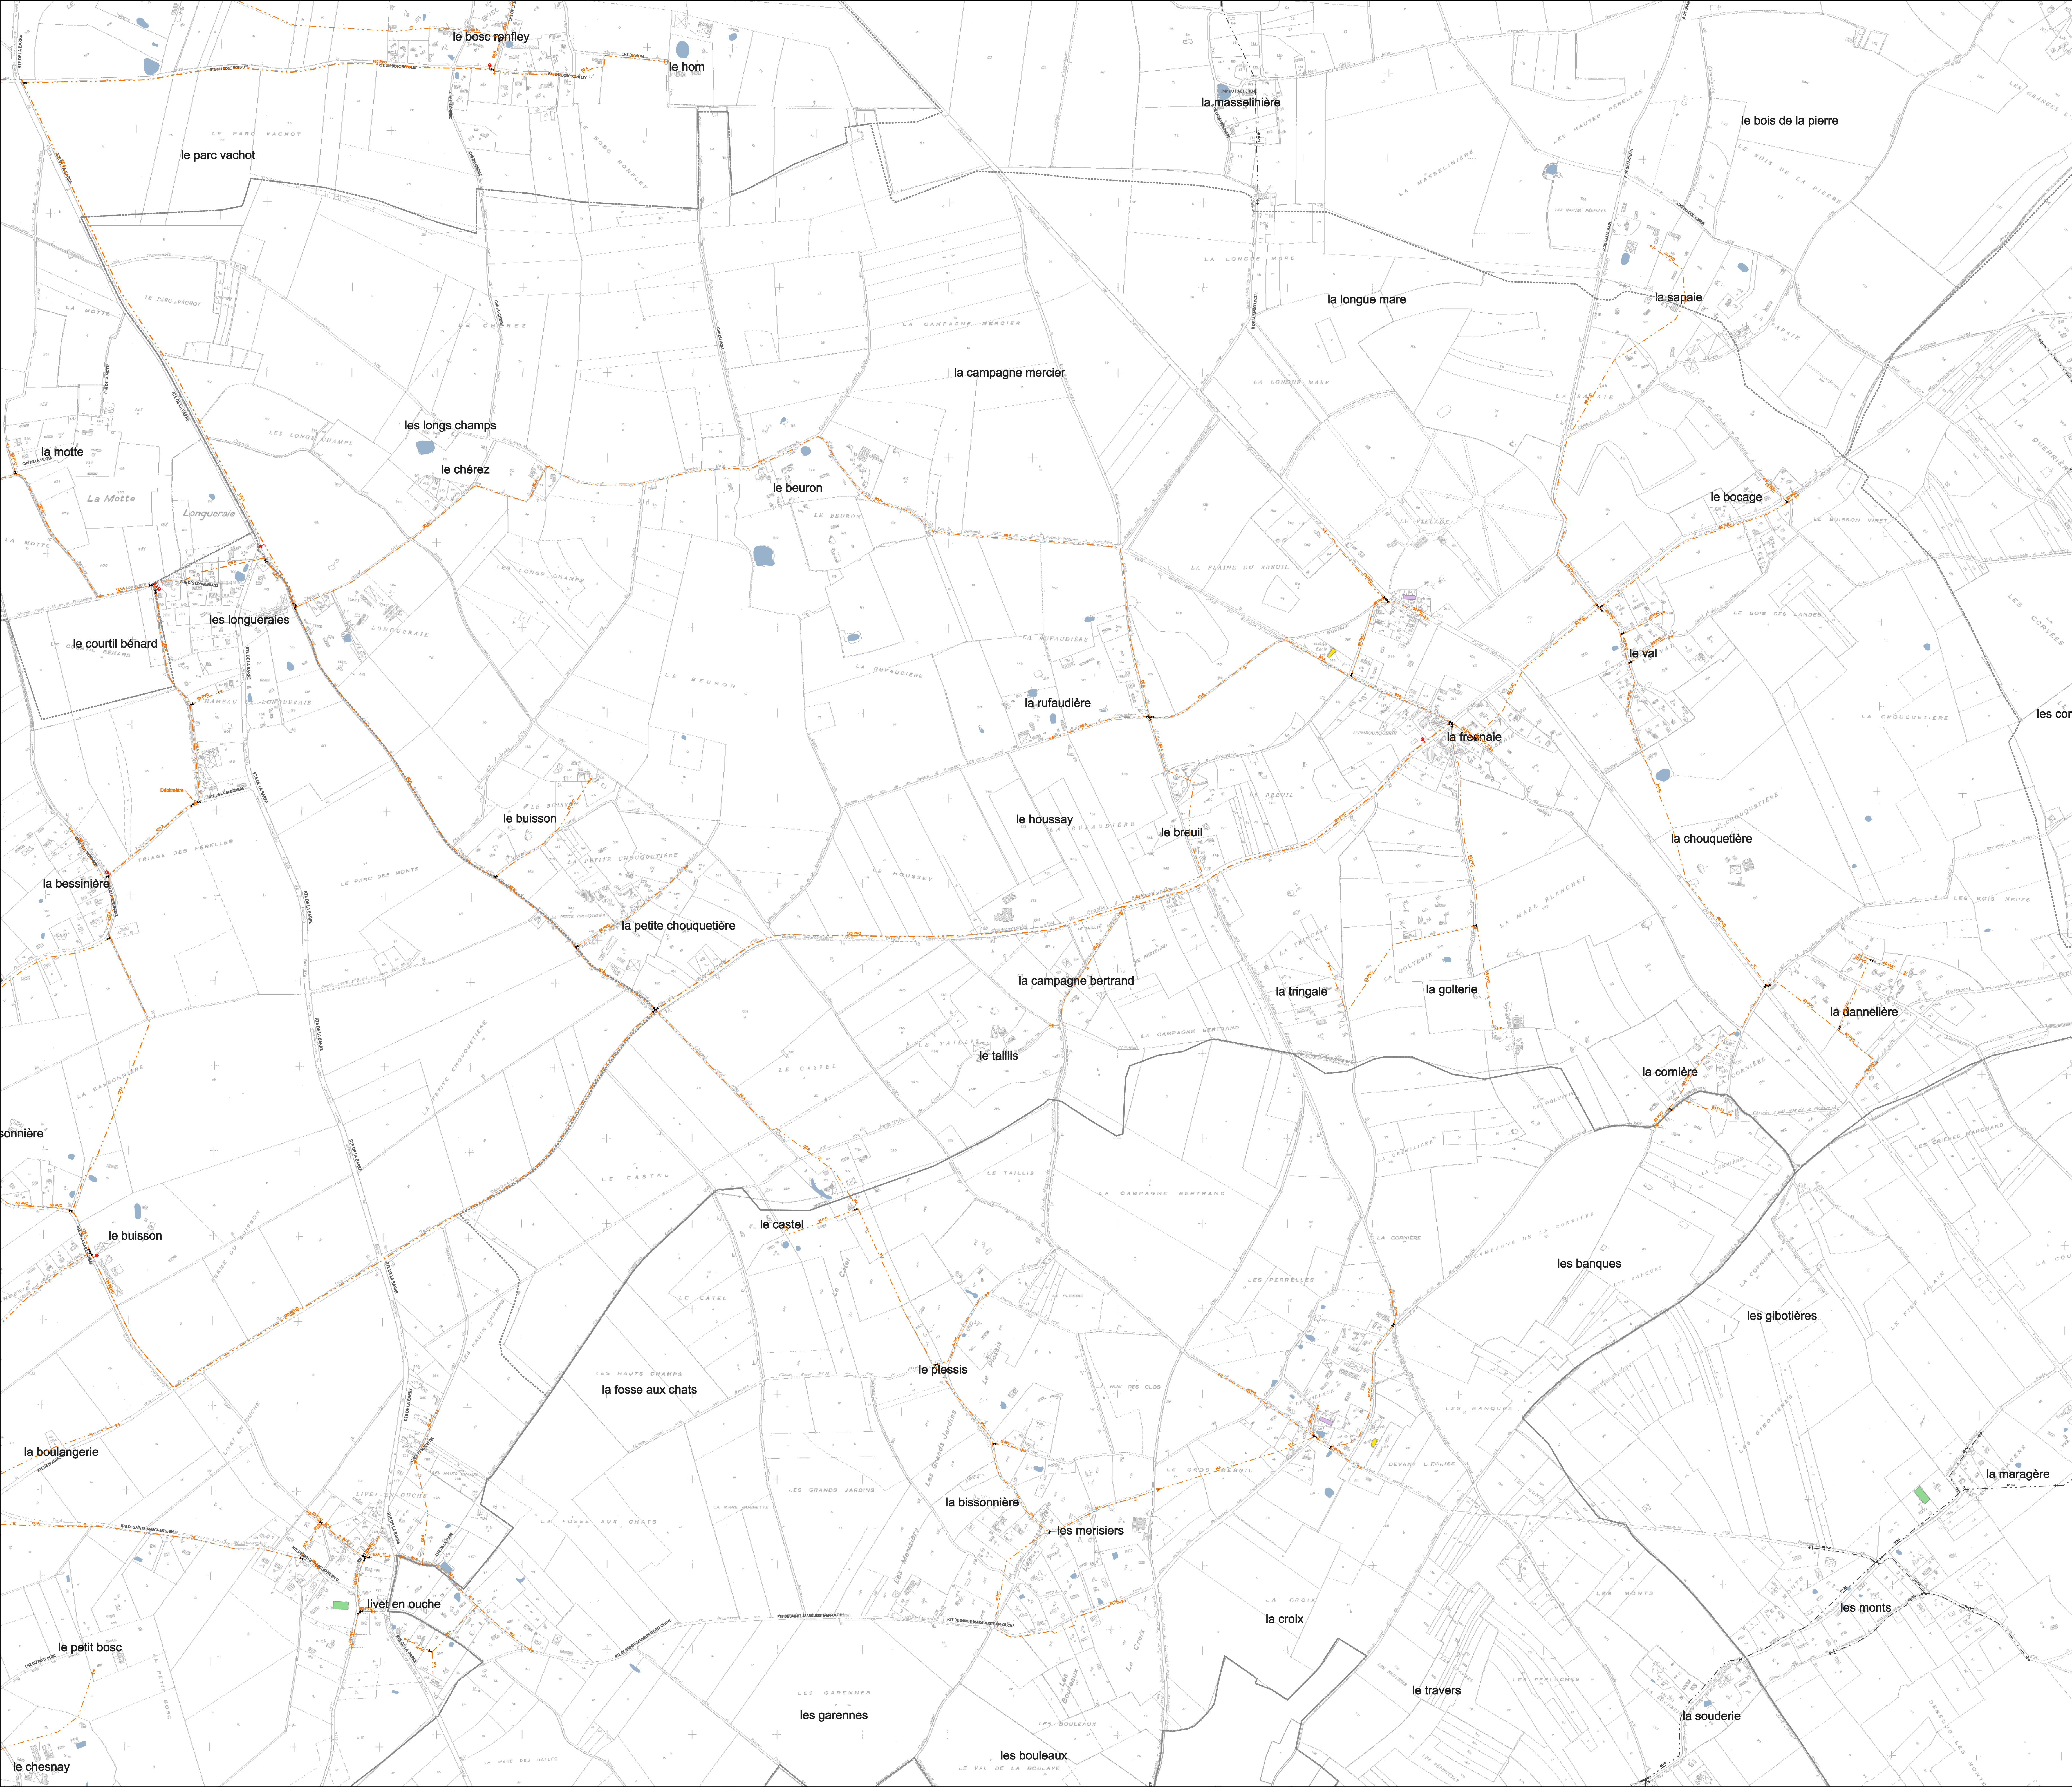



- Equipements de Mesure
- Analyse chlore
 - Compteur Eau (Couleur du réseau)
 - Compteur Eau (sectorisation)
 - Débitmètre (Couleur du réseau)
 - Débitmètre (sectorisation)
 - Mesure niveau
 - Mesure pression
- Equipements de Régulation
- Réducteur Pression
 - Stabilisateur Pression
- Equipements Incendie
- Bouche incendie
 - Bouche incendie
 - Poteau incendie
- Equipements Réseau
- Borne fontaine / fontaine
 - Bouche de lavage et/ou arrosage
 - Capot SDS (disjoncteur)
 - Cônes de réduction
 - Lavoir
 - Plaque pleine
 - Poteau agricole (Couleur du réseau)
 - Purge
 - Raccord
 - Toilettes publiques
 - Verteuse
 - Verteuse automatique
 - Vidange
- Ouvrages
- Réservoir
 - Station de suppression
 - Forage
 - Usine de traitement
- Tronçons
- Gravitaire
 - Refoulement
 - Refoulement/Distribution
 - Surpresse
- Vannes
- | | Ouverte | Fermée |
|----------------|---------|--------|
| Electrovanne | A | + |
| Robinet vanne | + | + |
| Vanne papillon | + | + |


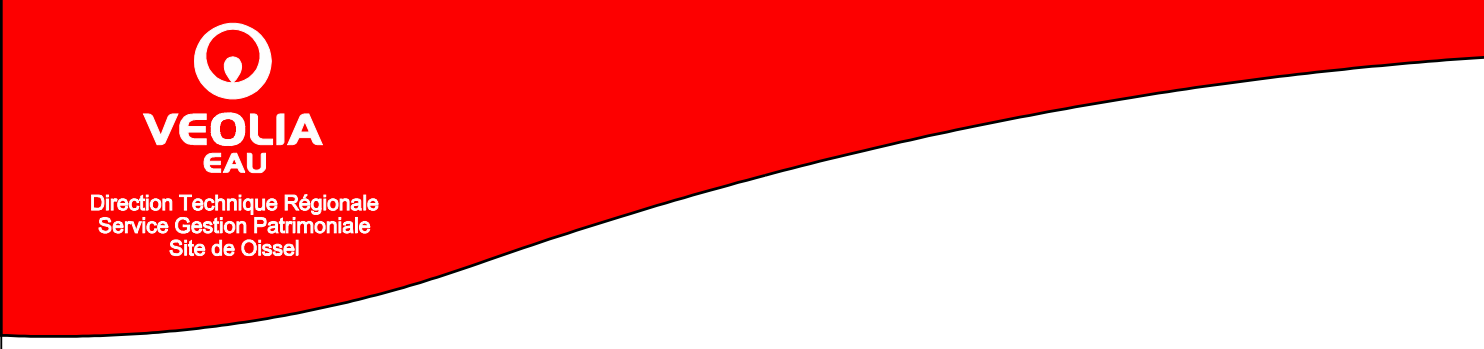





Saint Aubin le Vertueux - SAEP (E)



Granchain - Sainte-Marguerite-en-Ouche


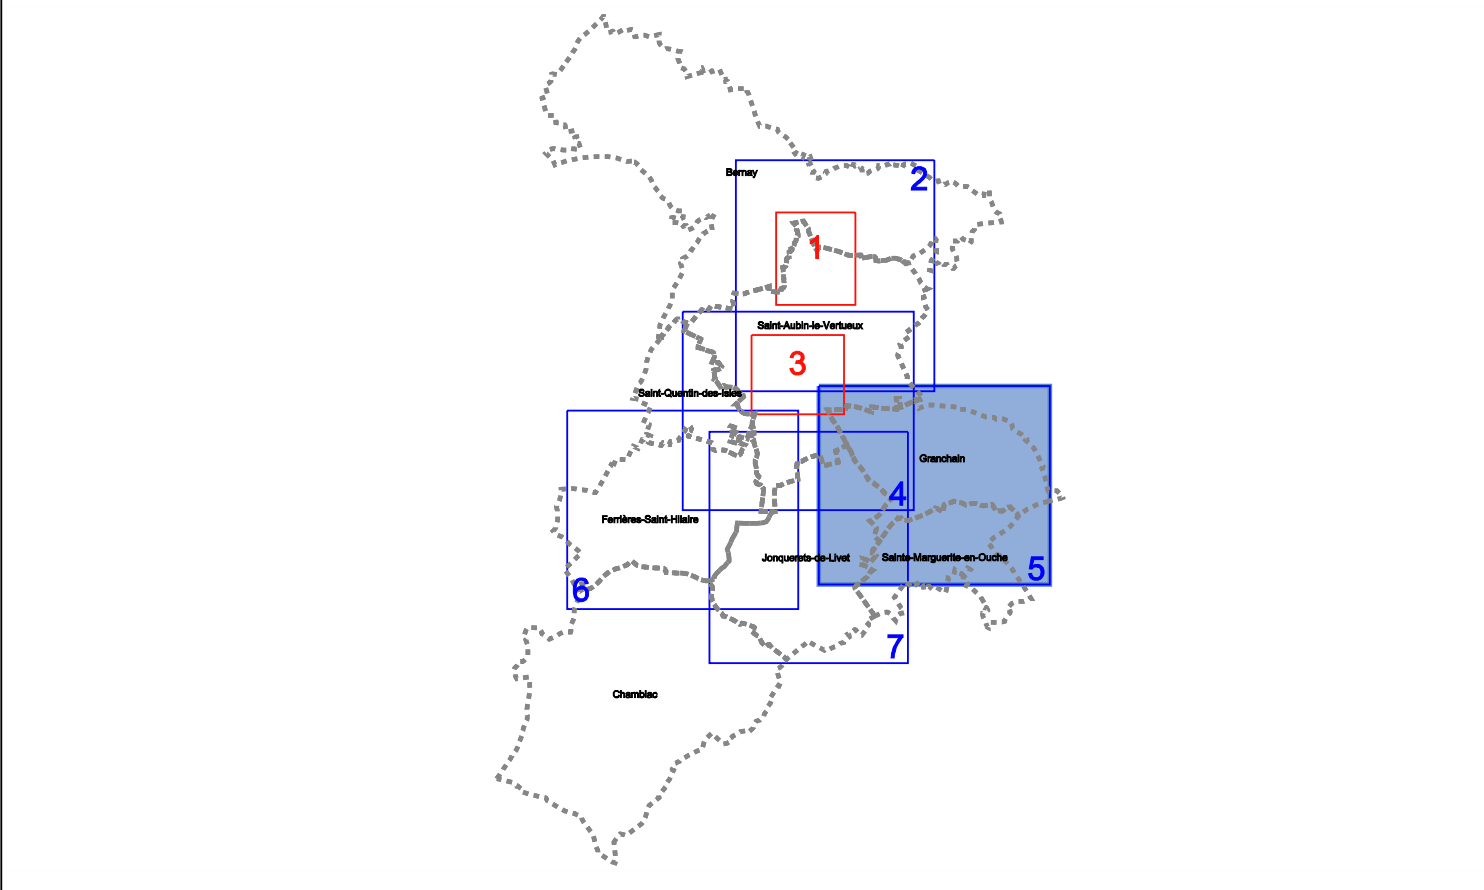


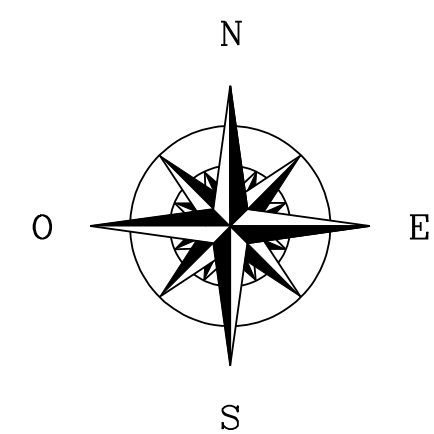

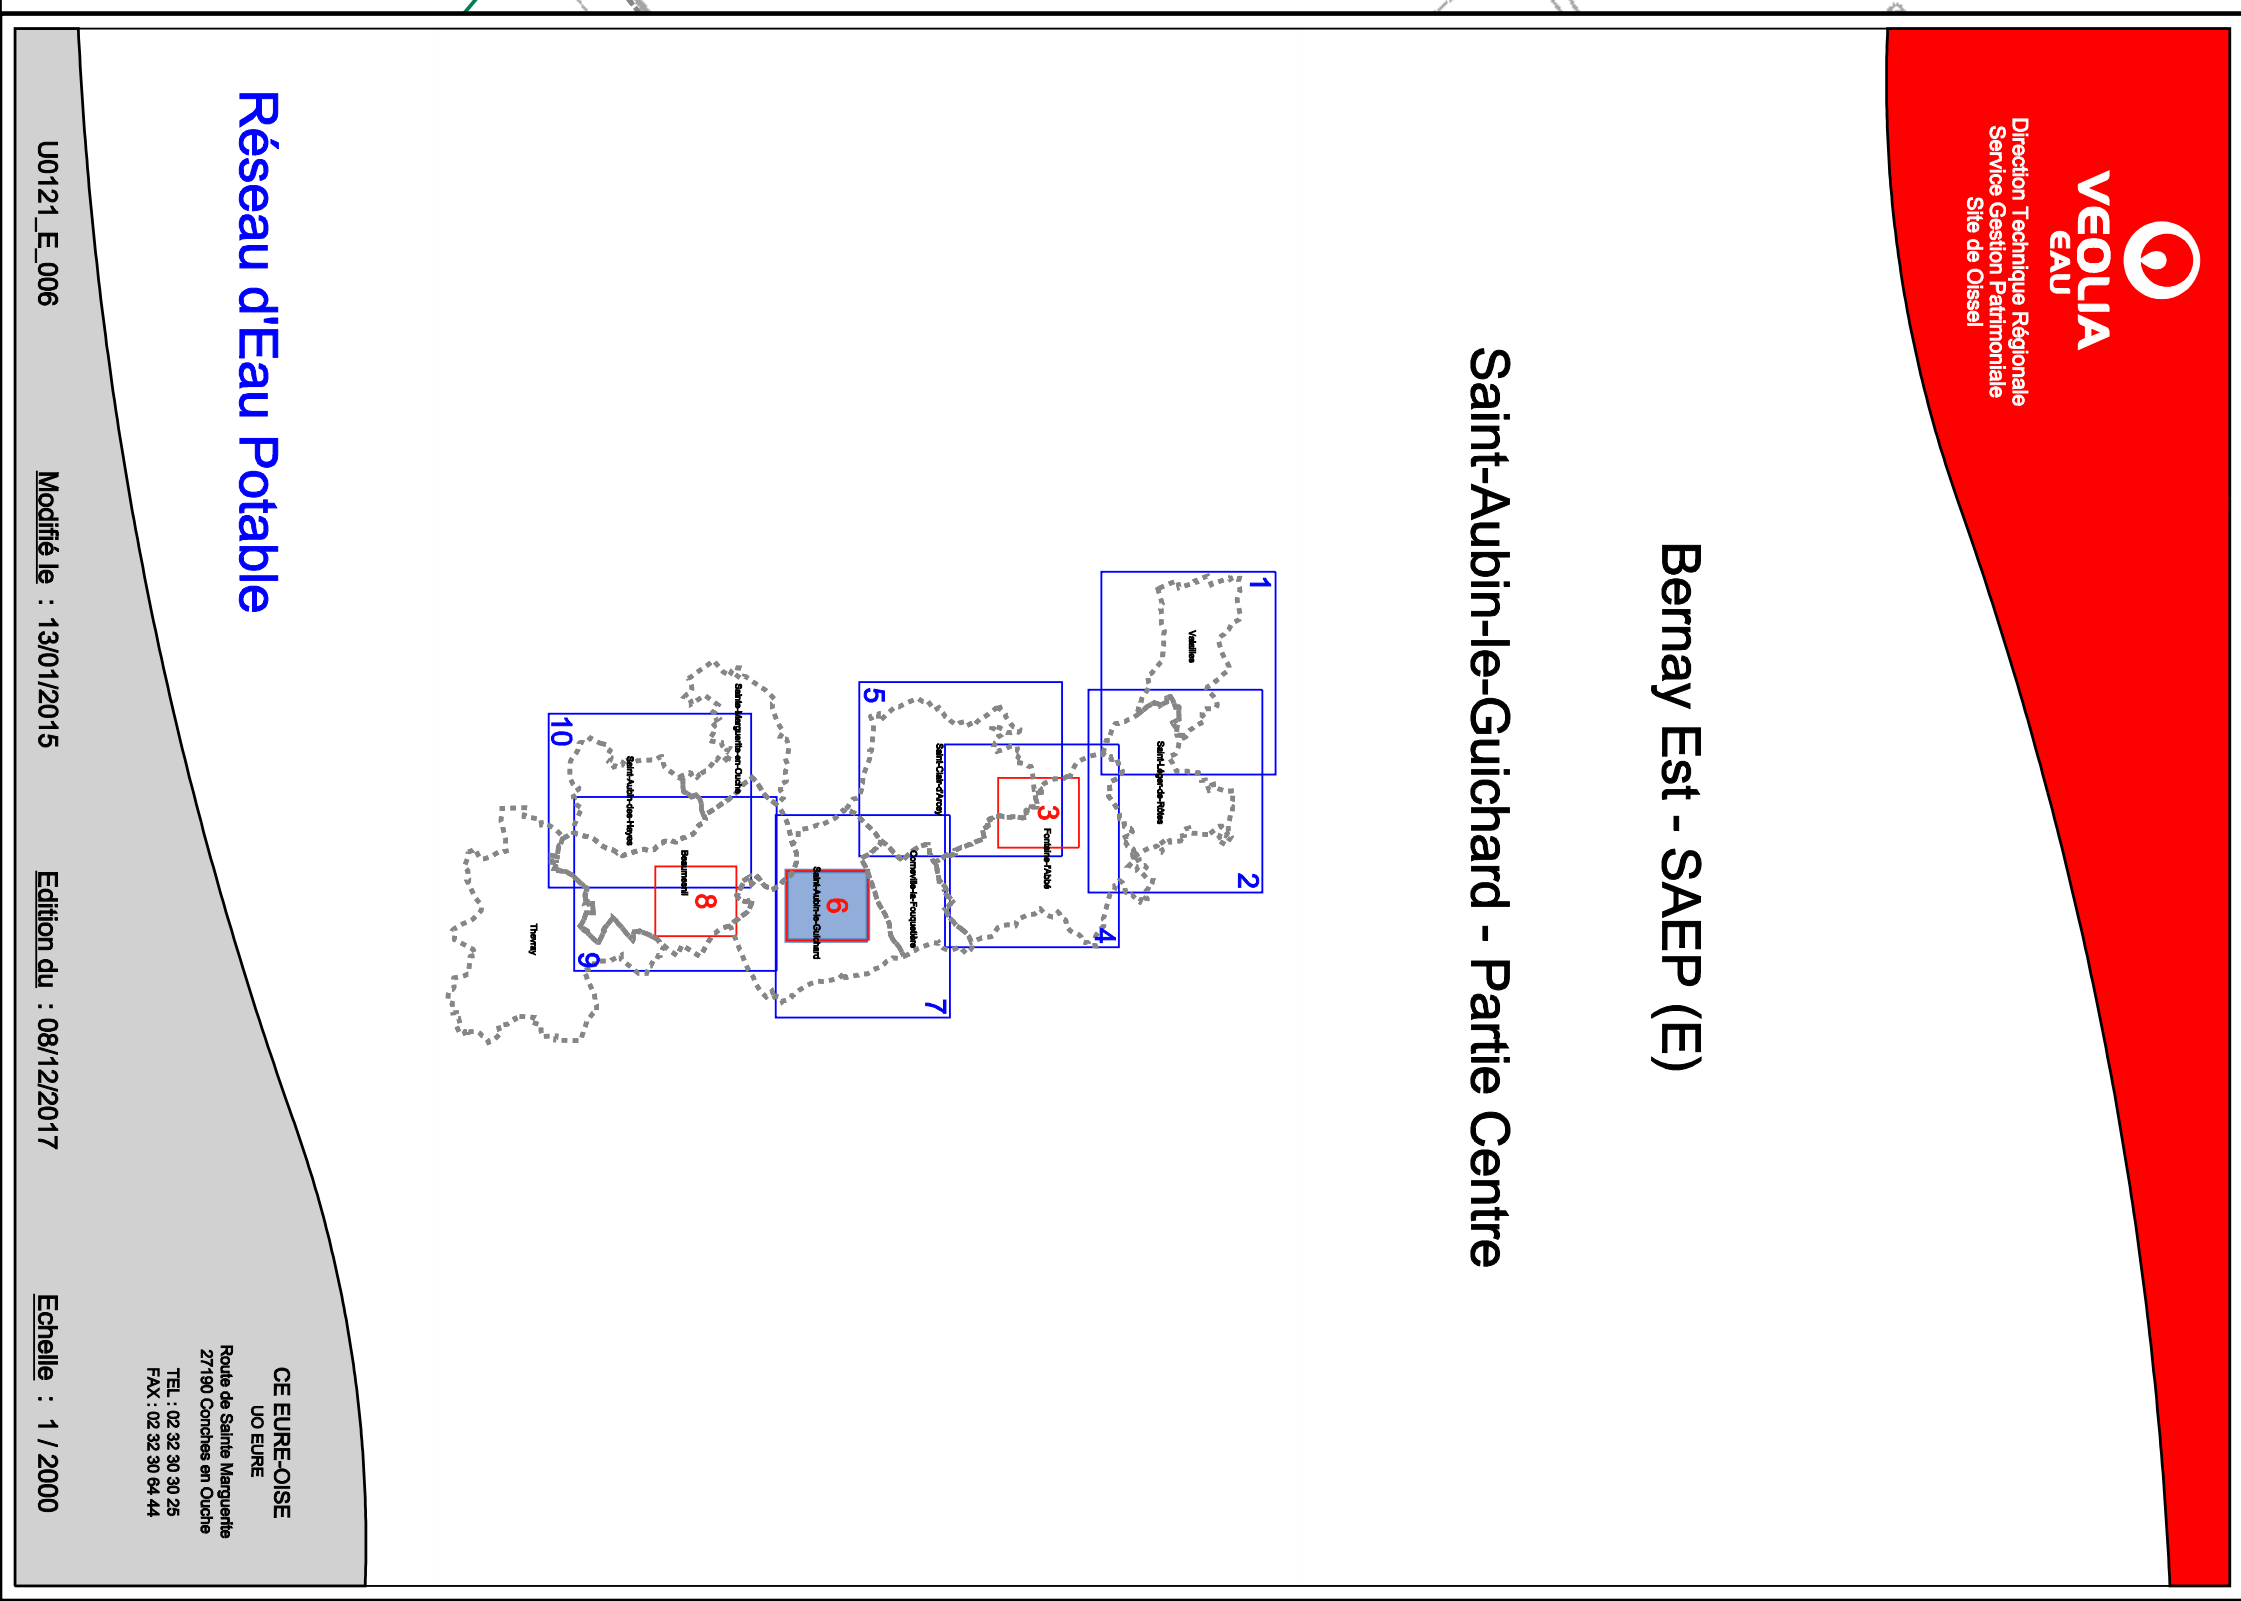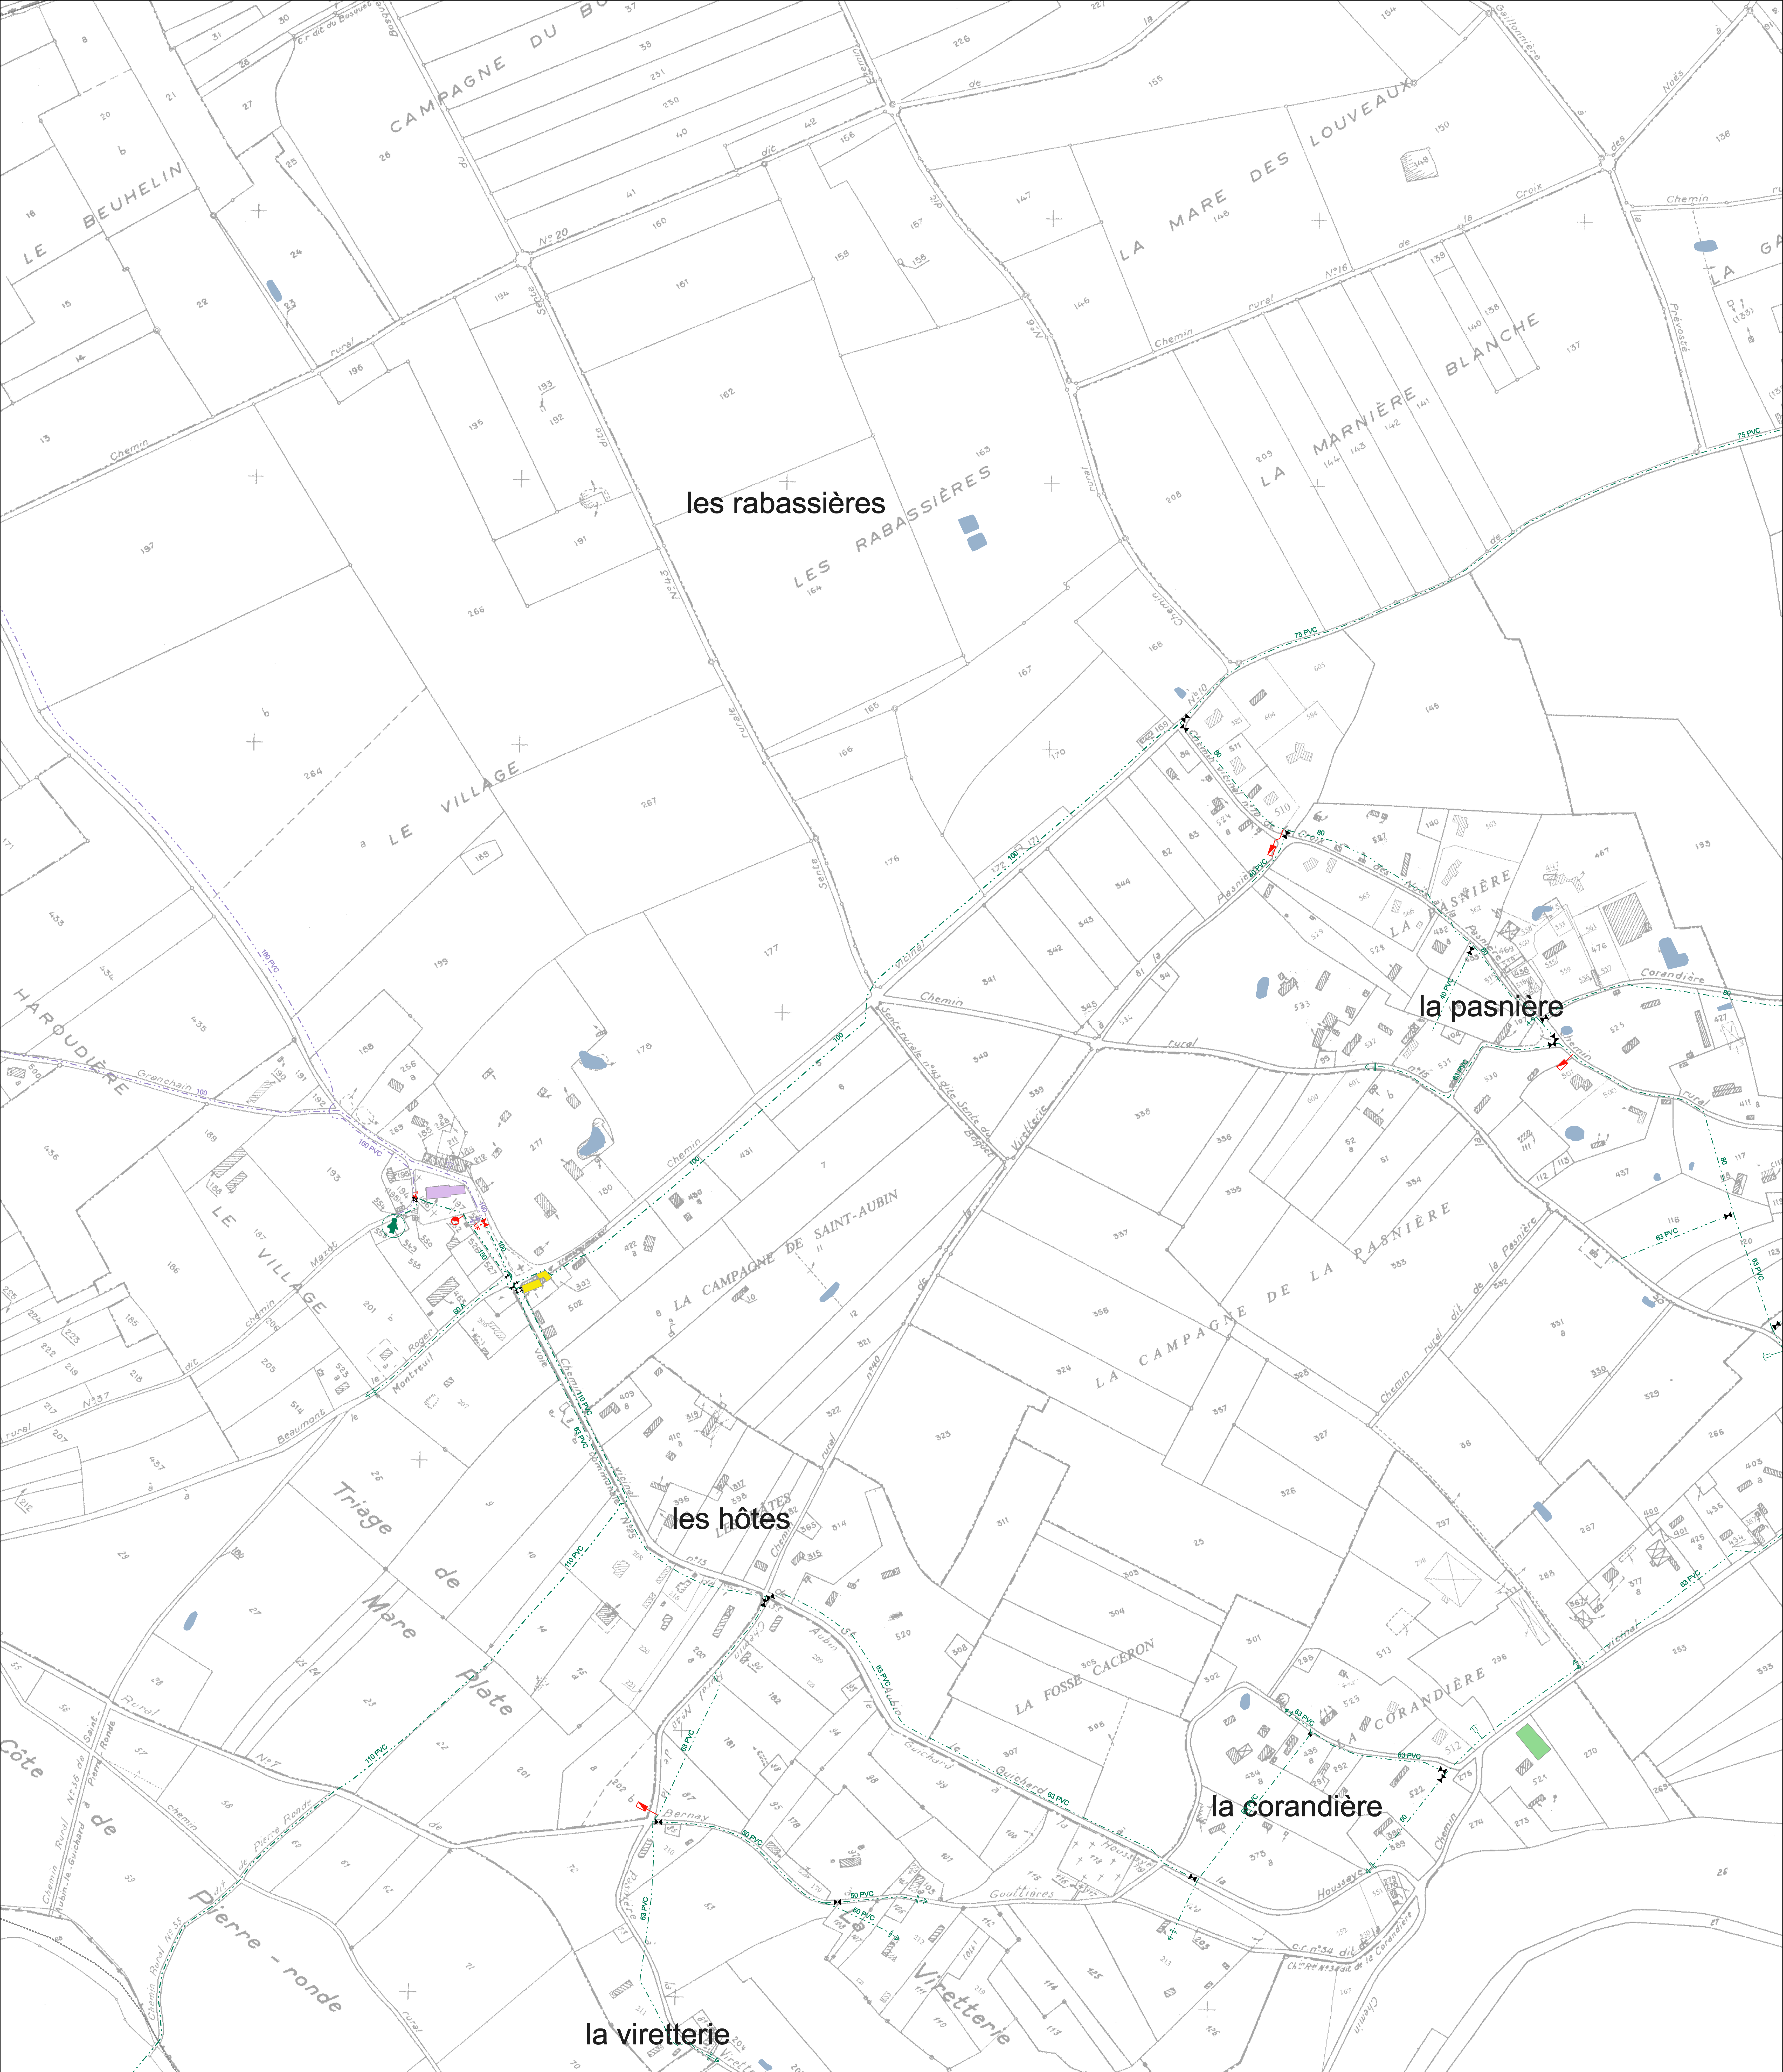

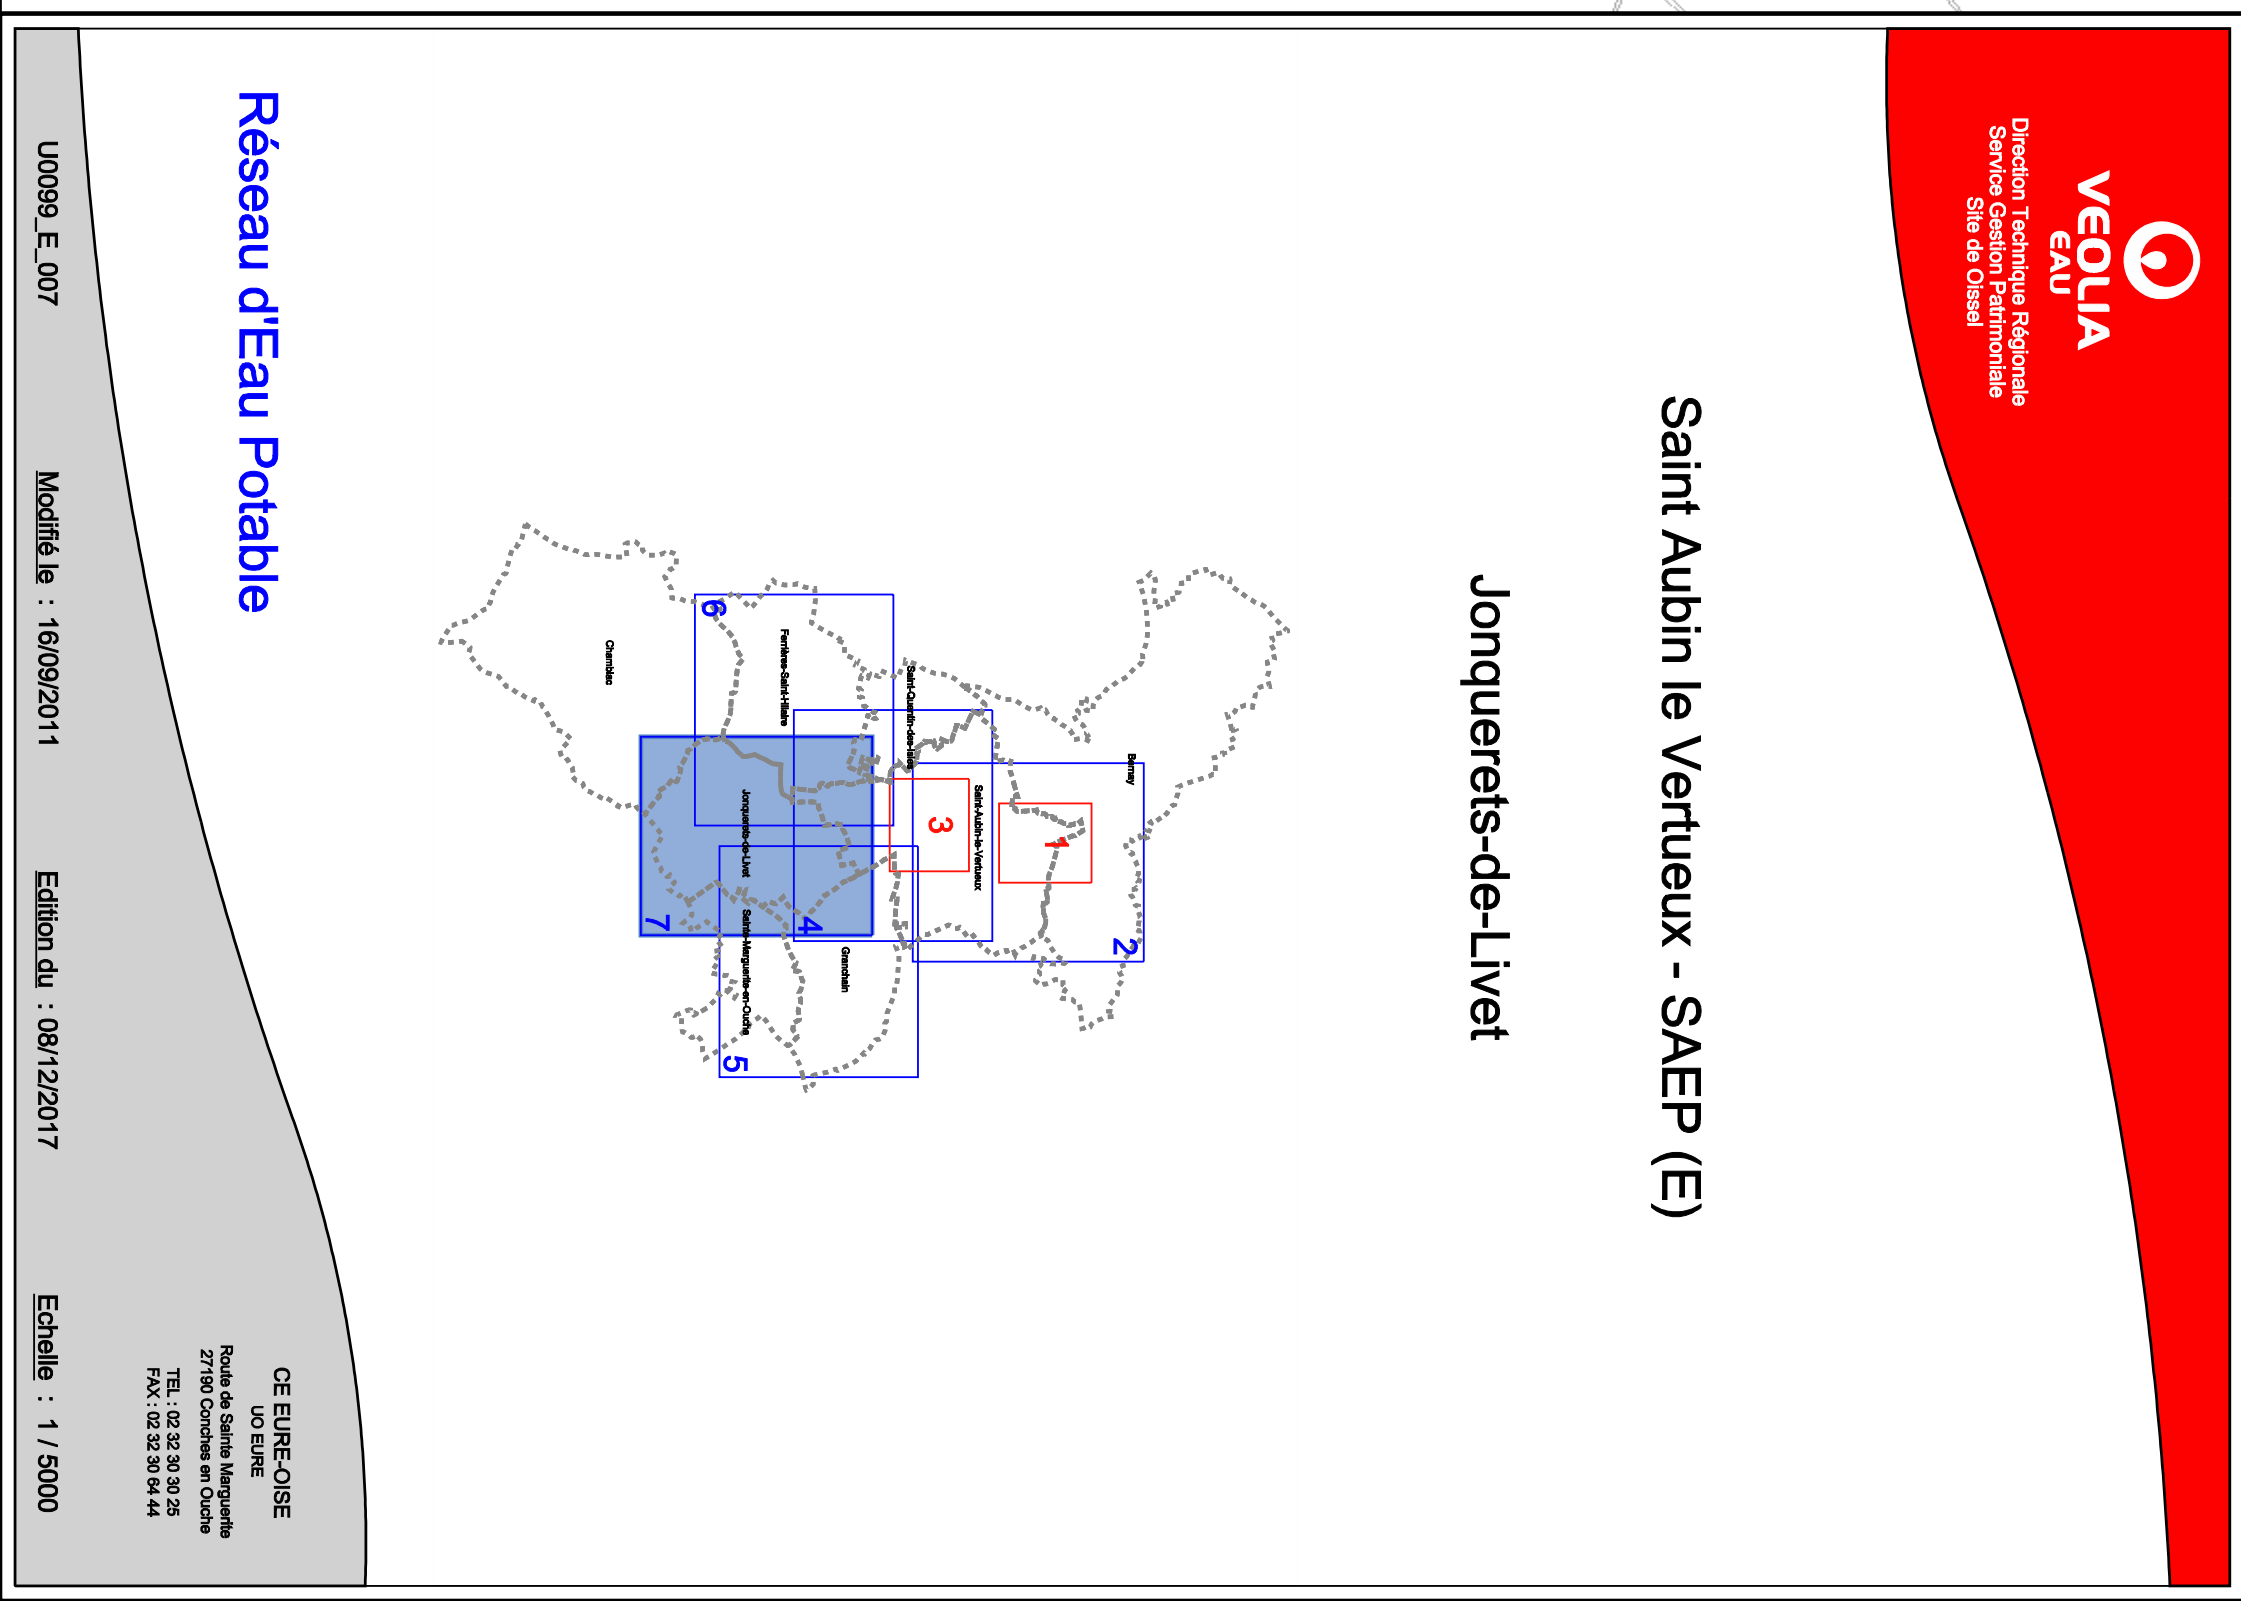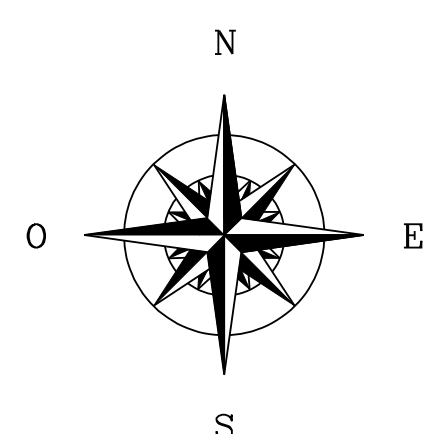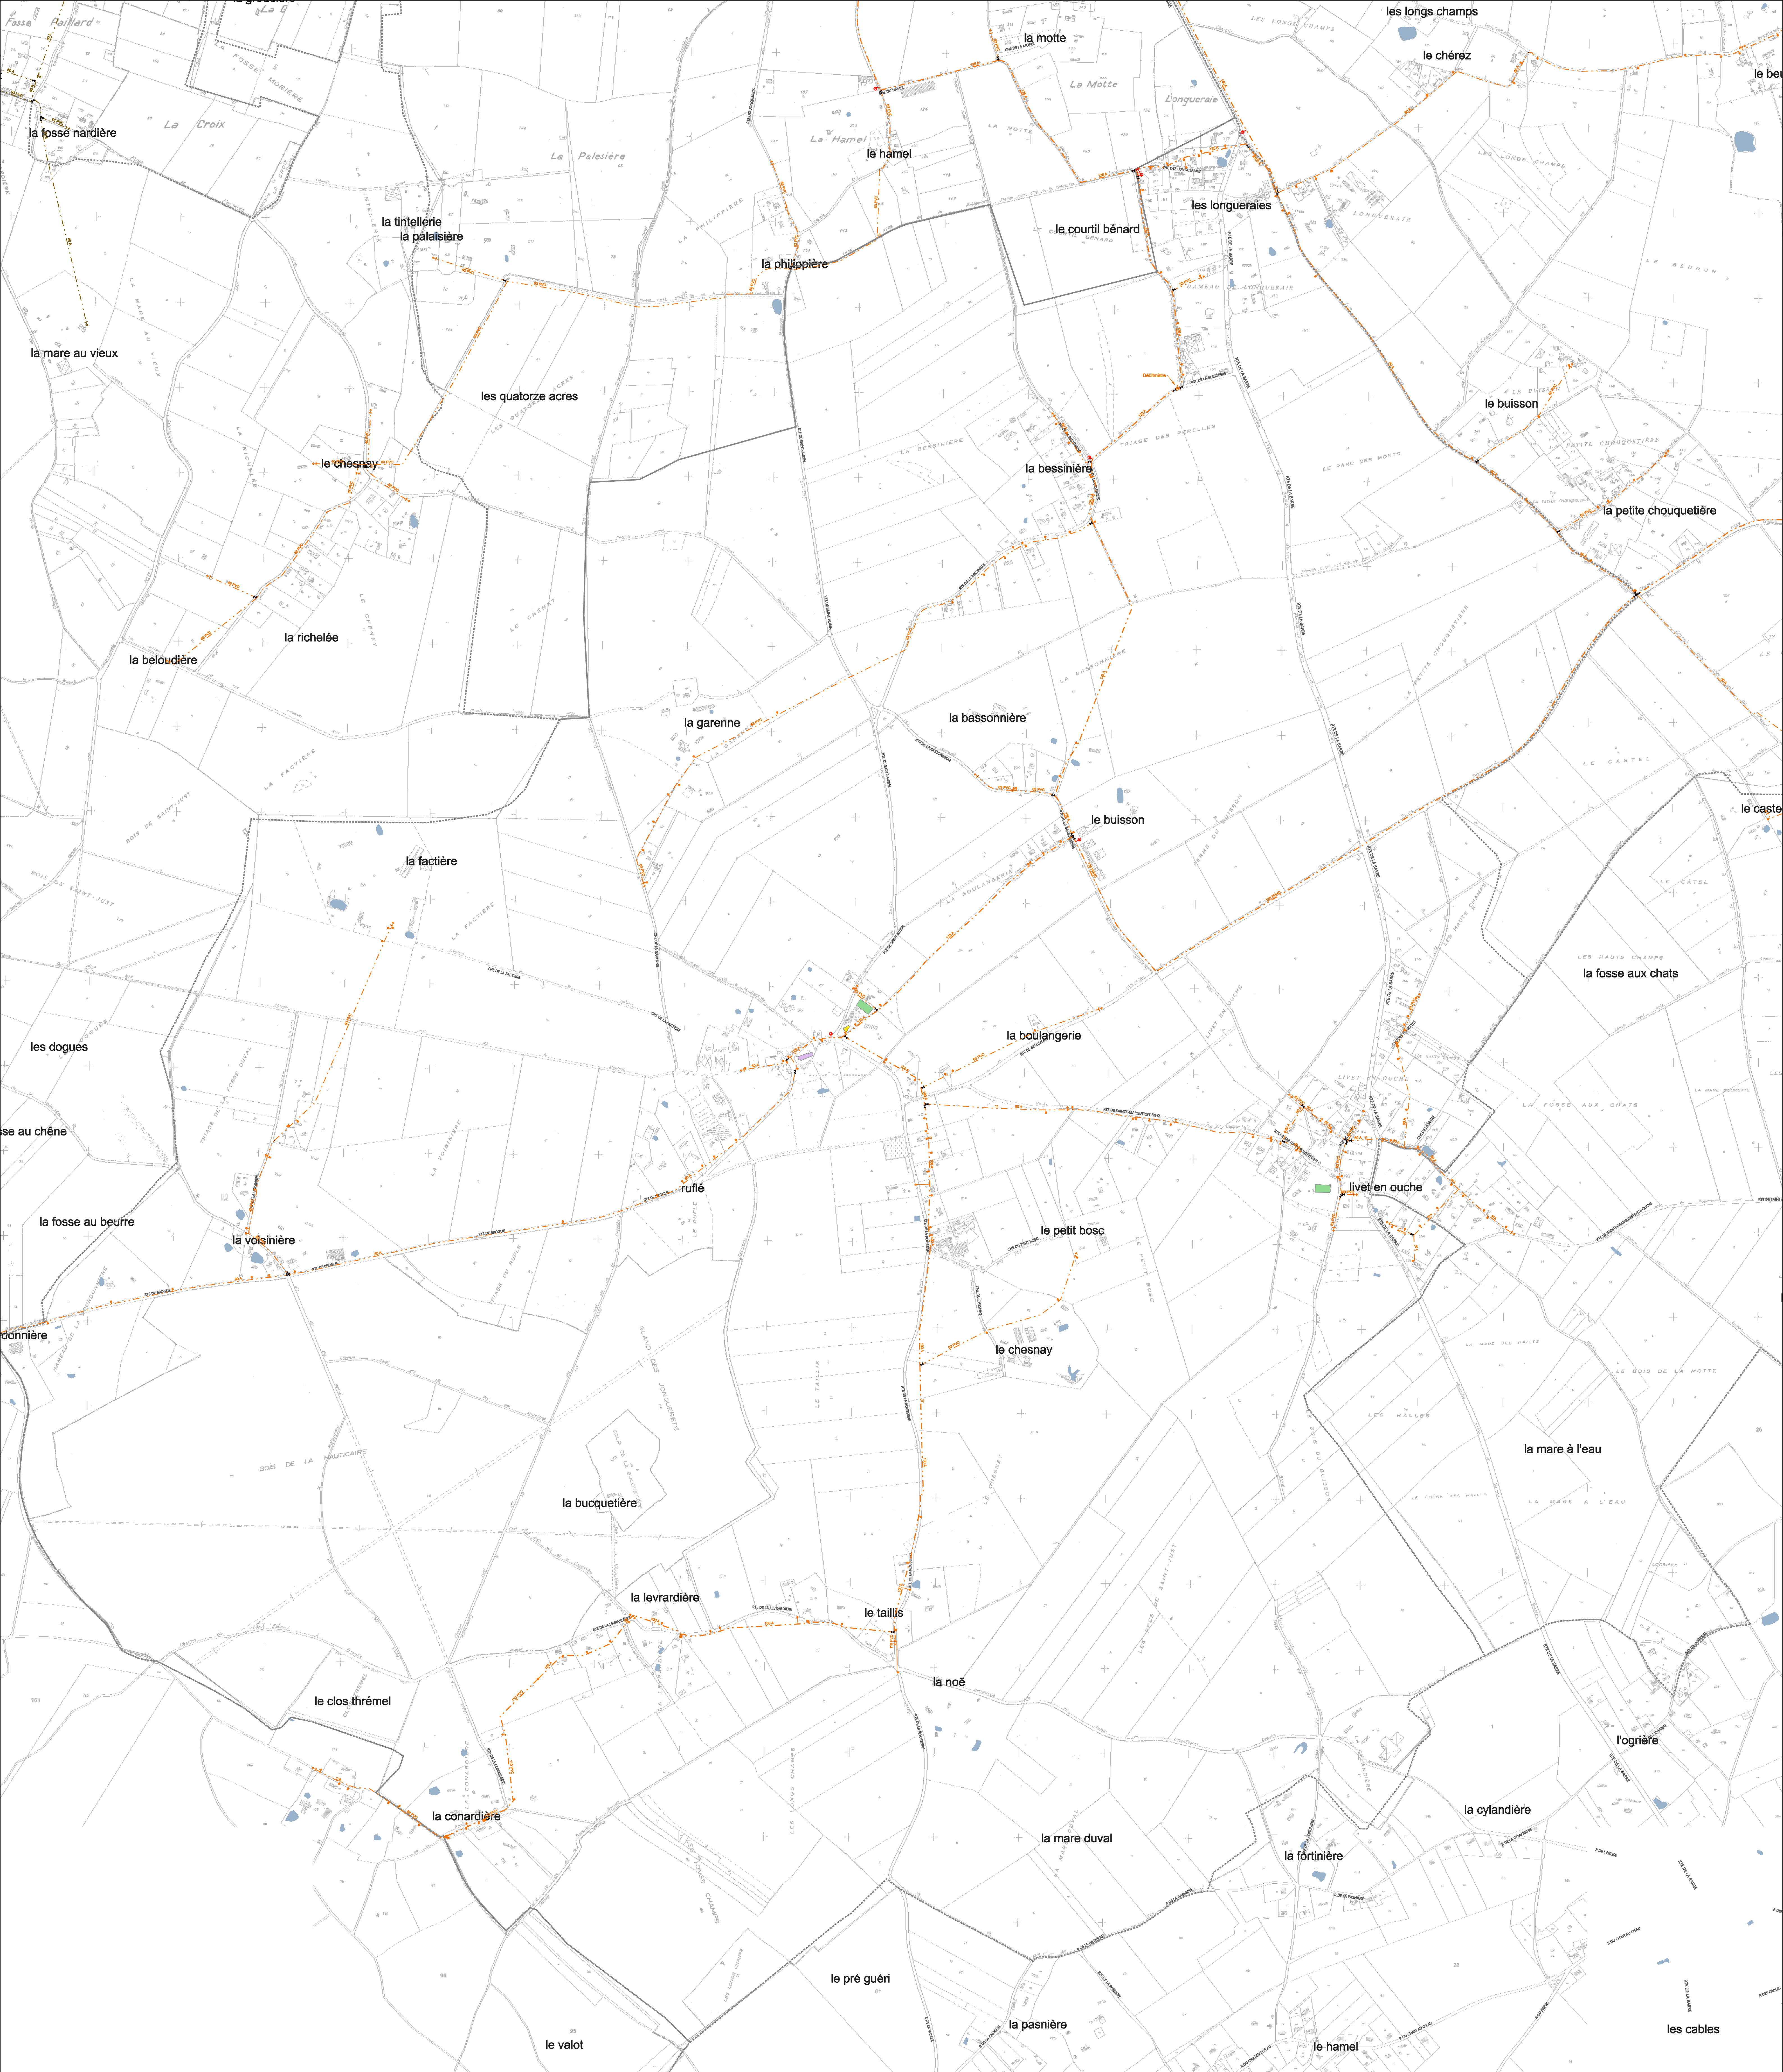

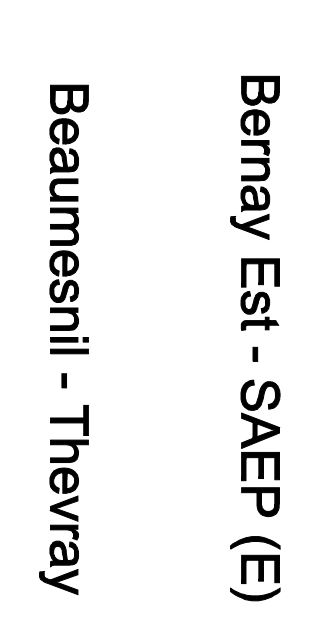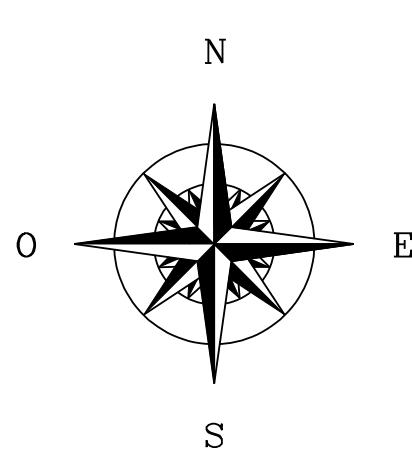

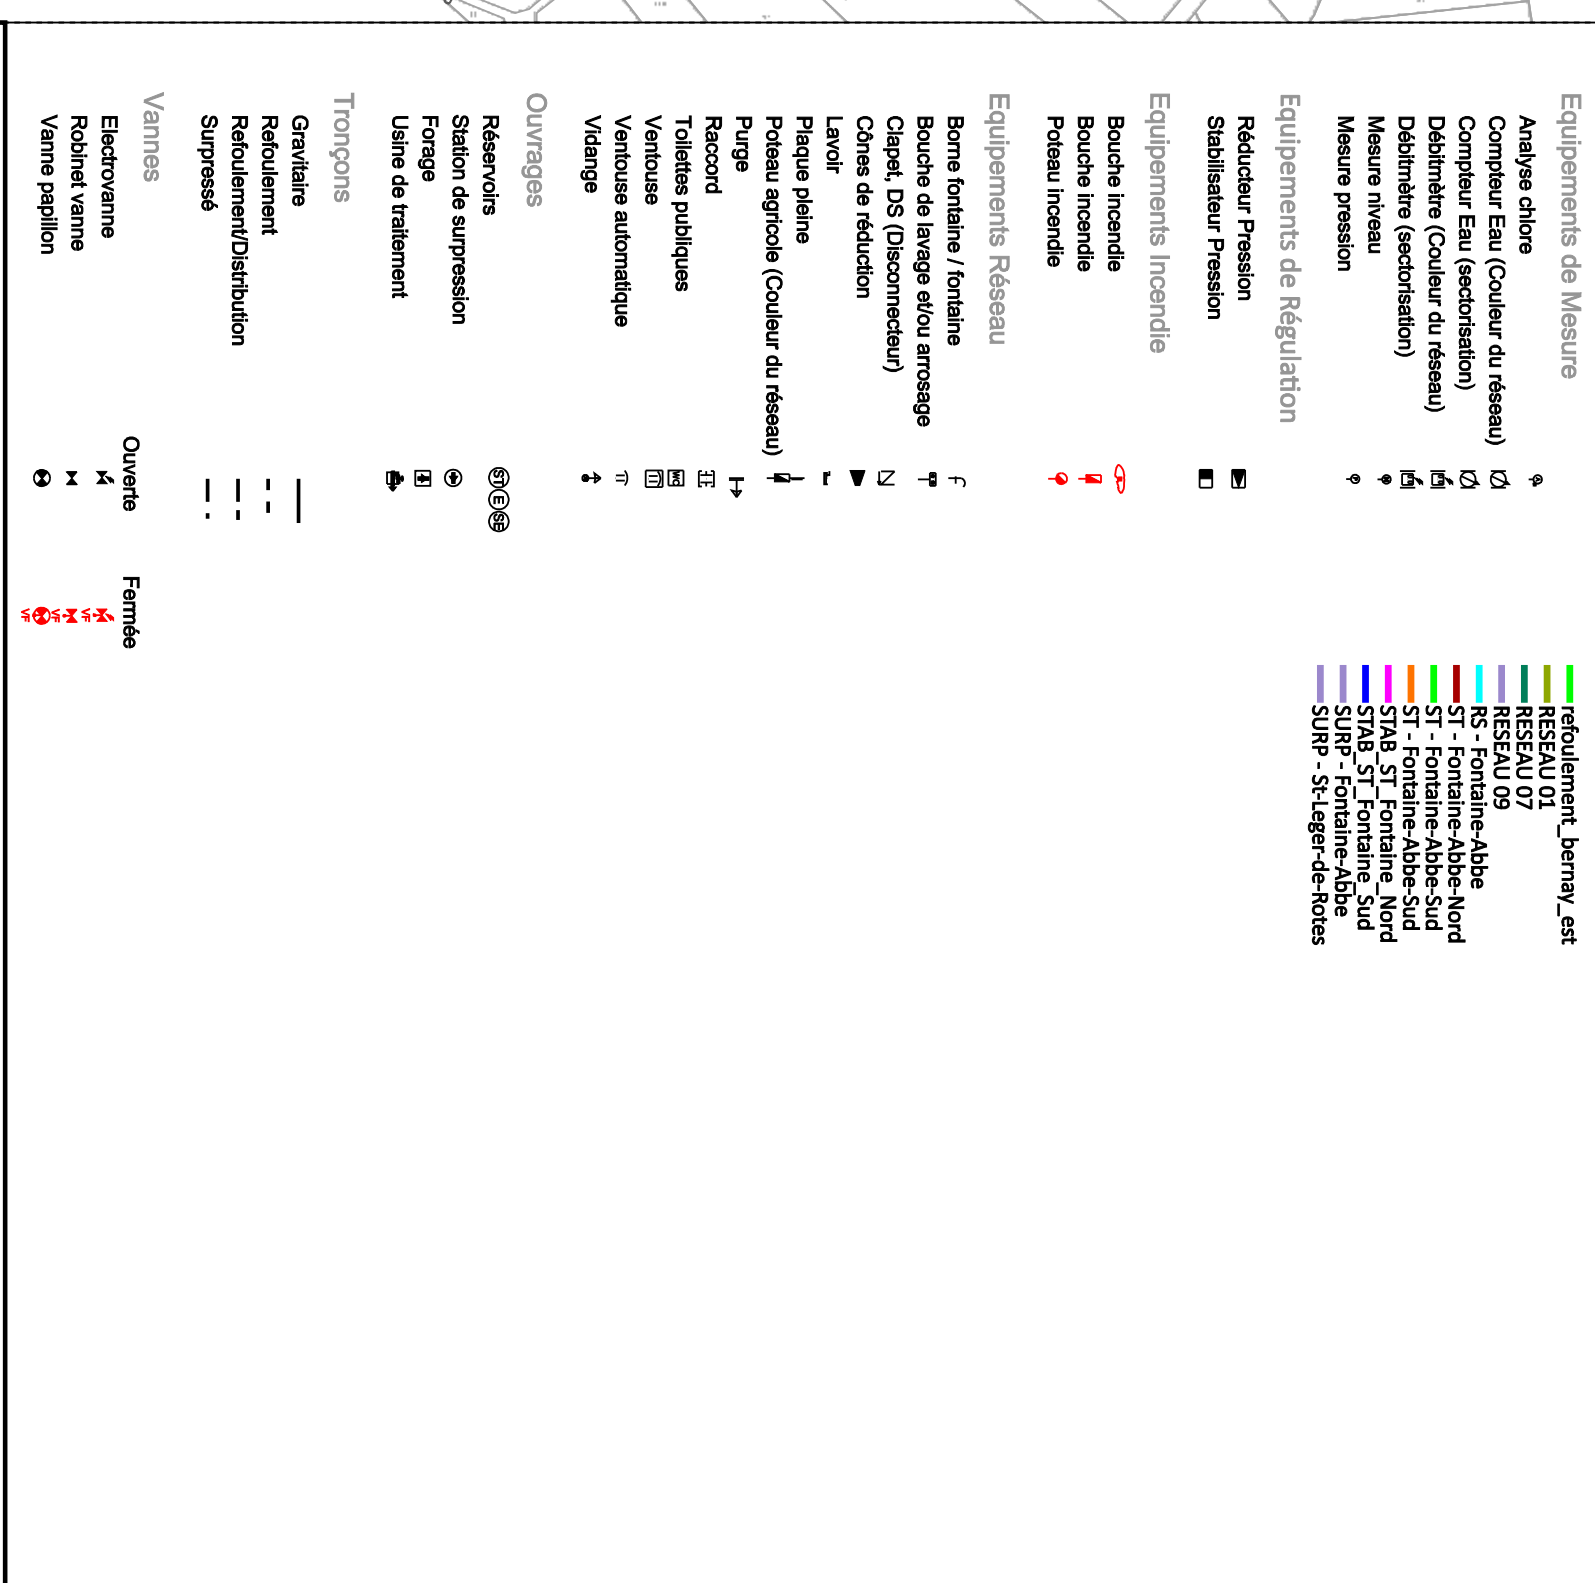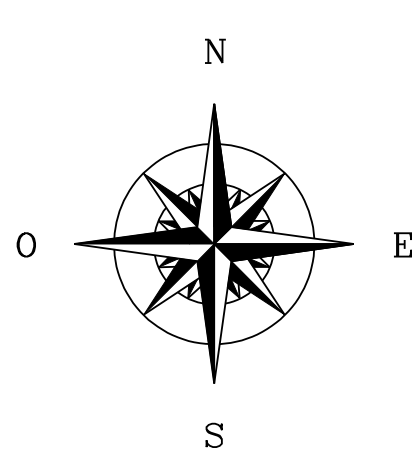

Commune de
Mesnil-en-Ouche
Commune déléguée de BEAUMESNIL
ASSAINISSEMENT



auddicé
urbanisme
audice.com

agence Est (gèle local)
Espace Saint-Croix
6 Place Saint-Croix
63000 Châteauneuf-Charente
Tél : 03 26 64 05 01

agence Nord
ZAC de Châteauneuf
5 rue des Maitres
63000 Châteauneuf
Tél : 03 27 97 36 39

agence Ouest
Rue d'Alsace Le Long Buisson
380 rue Clément Ader - Bât. 1
27100 Le Val-Érène
Tél : 03 32 32 99 12

agence Val-de-Loire
Régionale d'Entreprise du Sautour
Rue de la Chapelle Dêre
41000 Sautour
Tél : 03 45 51 98 39

Réalisé le : 20/02/2018

Légende

Légende

The map displays the sewerage network for Mesnil-en-Ouche. The network is represented by red lines and dots, indicating the layout of the sewerage system. The map includes a north arrow and a scale bar (0 to 500 meters). Neighboring communes are labeled: SAINT-AUBIN-LE-GUICHARD, SOUTTIÈRES, and BEAUMESNIL. The map also shows the layout of buildings and roads in the village.

Commune de LA BARRE EN OUCHE Schéma du réseau d'assainissement

